


OG FUSSGÖNNHEIM

BEBAUUNGSPLAN "GRUNDSCHULE & KITA"

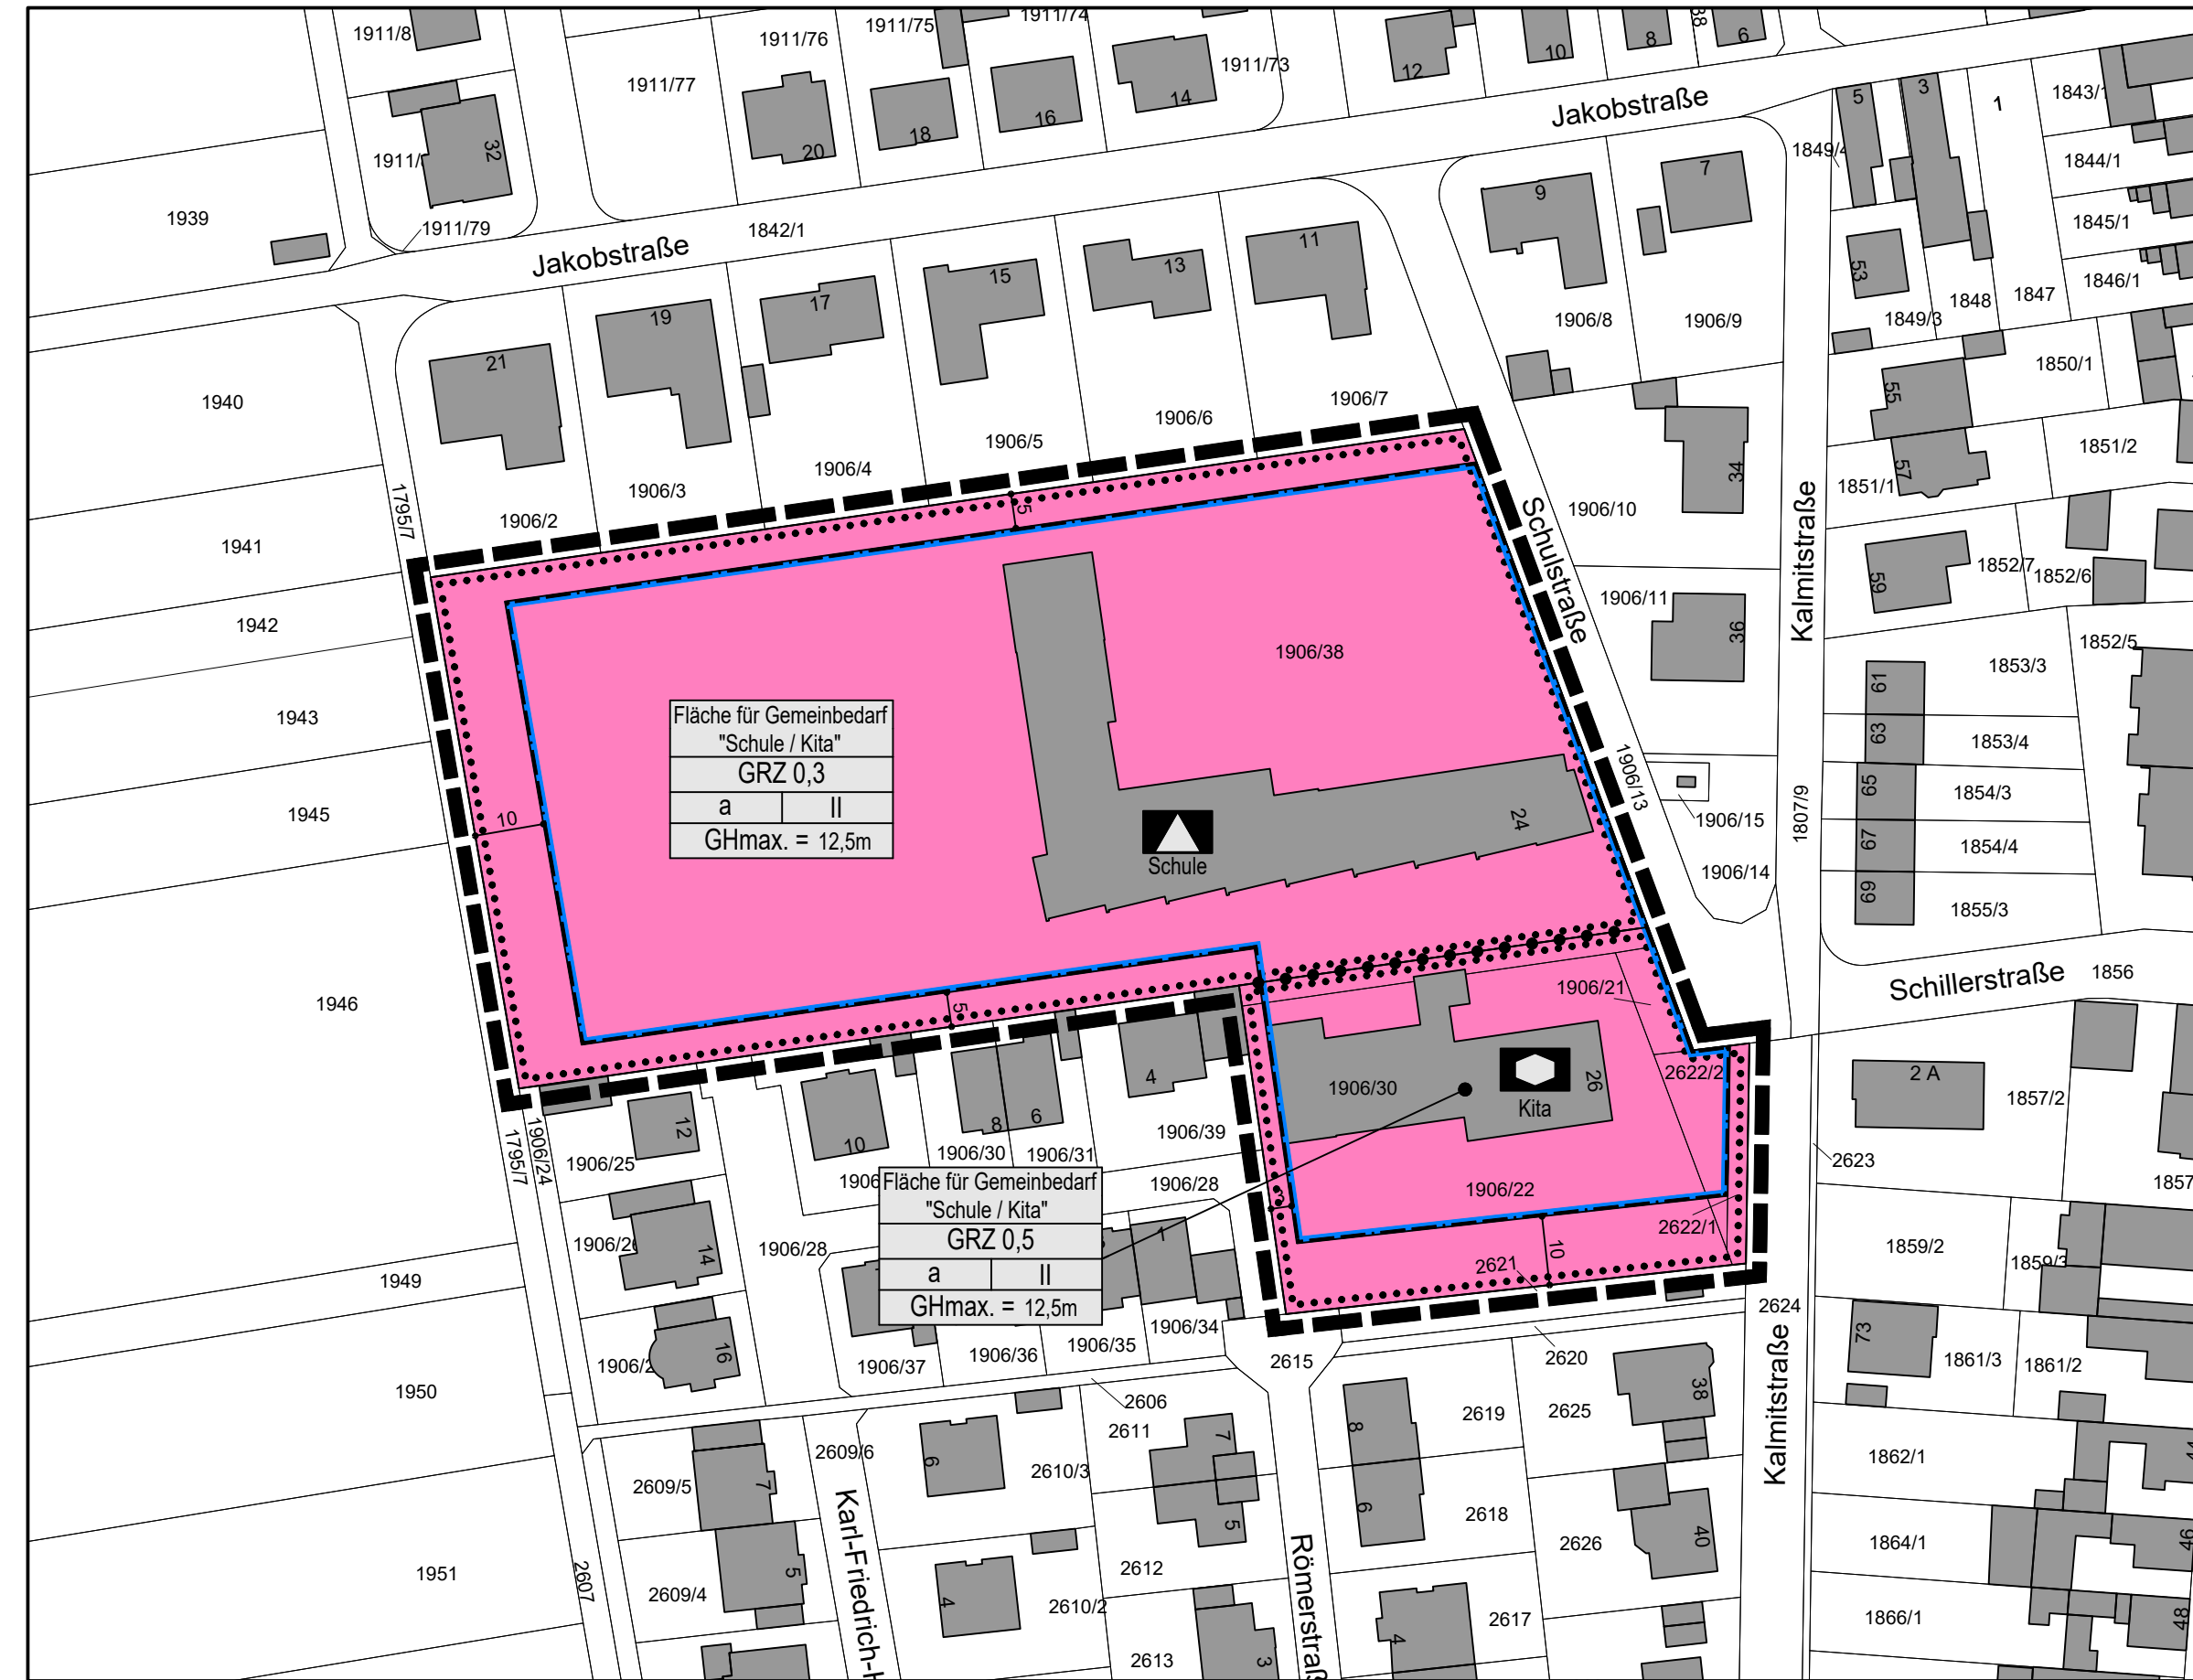

LEGENDE

Maß der baulichen Nutzung (§ 9 Abs.1 Nr.1 BauGB, § 16 BauNVO)

- GRZ 0,5 Grundflächenzahl
- II Zahl der Vollgeschosse
- GHmax. = 12,5 m Gebäudehöhe, als Höchstmaß

Bauweise, Baulinien, Baugrenzen (§ 9 Abs.1 Nr.2 BauGB, § 22 und 23 BauNVO)

- a abweichende Bauweise
- Baugrenze

Einrichtungen und Anlagen zur Versorgung mit Gütern und Dienstleistungen des öffentlichen und privaten Bereichs, Flächen für den Gemeinbedarf, Flächen für Sport- und Spielanlagen (§ 9 Abs.1 Nr.5 BauGB)

- Flächen für den Gemeinbedarf
- Schule
- Sozialen Zwecken dienende Gebäude und Einrichtungen: Kita

Hinweise und Kennzeichnungen

- Gebäude Bestand
- Bemassung
- 1906/38 Flurstücksnummer
- Flurstücksgrenze

VERFAHRENSVERMERKE

- Aufstellungsbeschluss gemäß § 2 (1) BauGB
- Ortsübliche Bekanntmachung des Aufstellungsbeschlusses gemäß § 2 (1) BauGB
- Beschluss über die öffentliche Auslegung des Planentwurfes gemäß § 3 (2) BauGB
- Bekanntmachung der öffentlichen Auslegung gemäß § 3 (2) BauGB
- Öffentliche Auslegung des Planentwurfes mit Begründung gemäß § 3 (2) BauGB von: bis:
- Beteiligung der Behörden und sonstiger Träger öffentlicher Belange gemäß § 4 (2) BauGB von: bis:
- Über die während der öffentlichen Auslegung und Behördenbeteiligung eingegangenen Stellungnahmen wurde in der Sitzung am Beschluss gefasst.
Die Benachrichtigung der Einsender erfolgte am
- Beschluss über den Bebauungsplan als Satzung gemäß § 10 BauGB
- Der Bebauungsplan wird hiermit ausgefertigt und zur Veröffentlichung im Amtsblatt freigegeben.
Fußgönnheim, den
- Mit der ortsüblichen Bekanntmachung gemäß § 10 BauGB am tritt der Bebauungsplan in Kraft.
Fußgönnheim, den


Jochen Schubert
Ortsbürgermeister

Jochen Schubert
Ortsbürgermeister

RECHTSGRUNDLAGEN

- BauGB: Baugesetzbuch in der Fassung der Bekanntmachung vom 3. November 2017 (BGBl. I S. 3634), das zuletzt durch Artikel 1 des Gesetzes vom 28. Juli 2023 (BGBl. 2023 I Nr. 221) geändert worden ist.
- BauNVO: Baunutzungsverordnung in der Fassung der Bekanntmachung vom 21. November 2017 (BGBl. I S. 3786), die durch Artikel 2 des Gesetzes vom 03. Juli 2023 (BGBl. 2023 I Nr. 176) geändert worden ist.
- PlanZV: Planzeichenverordnung vom 18. Dezember 1990 (BGBl. 1991 I S. 58), die zuletzt durch Artikel 3 des Gesetzes vom 14. Juni 2021 (BGBl. I S. 1802) geändert worden ist.
- LBauO: Landesbauordnung Rheinland-Pfalz vom 24. November 1998 (BVBl. S. 365), zuletzt geändert durch Gesetz vom 07. Dezember 2022 (GVBl. S. 403)

ÜBERSICHTSLAGEPLAN

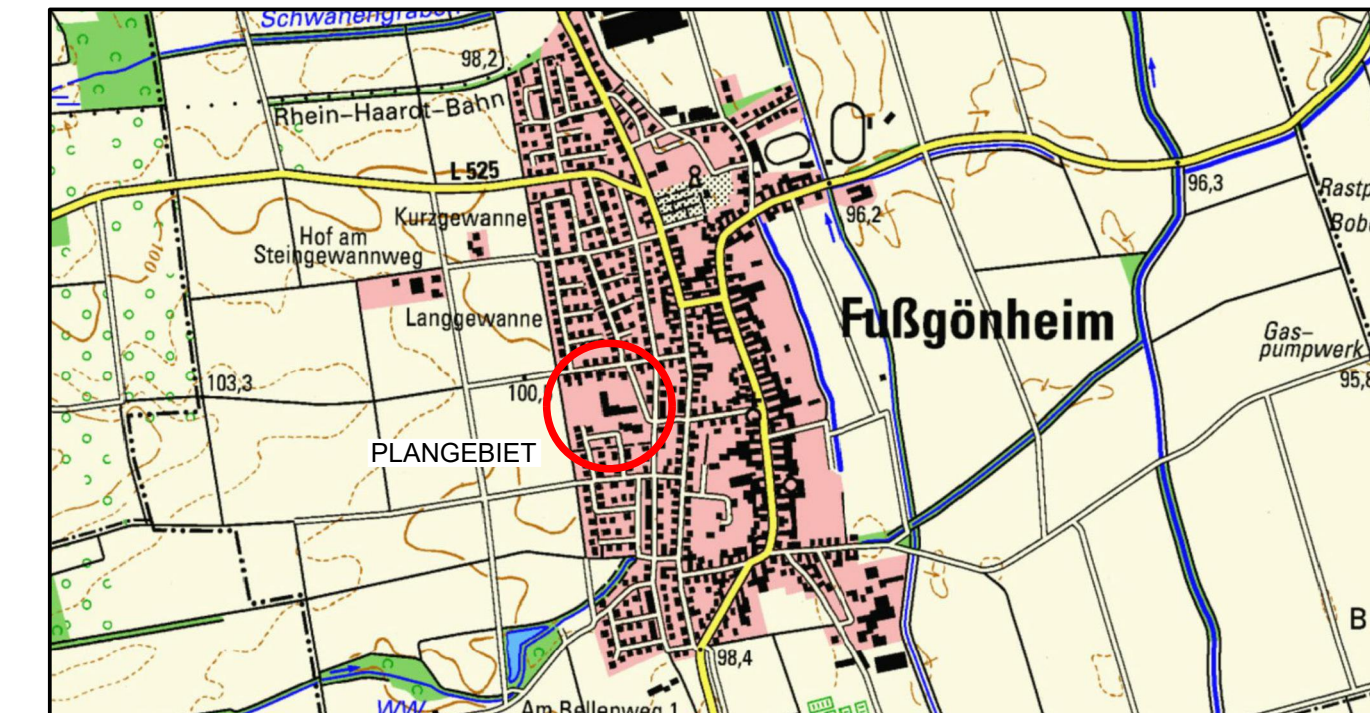

BAUJ.	Ortsgemeinde Fußgönnheim	PROJ.NR.	22145	PLAN NR.	BP
PROJEKT	Bebauungsplan "Gundschule & KiTa"	BEARB.	Re	MASSSTB	1:1000
PLAN	Bebauungsplan - Vorentwurf	GEZ.	MK	DATUM	Dez. 2023
BL.GR.	76/30	BAUJ.			