

ner Straße L 526

M 1:1000

NORD



MISCHGEBIET 1


MI
II
0
0.6
(10)

MI
III
0
0.6
(12)

MISCHGEBIET 2

MI
b
0.4
(0.8)

MISCHGEBIET 2

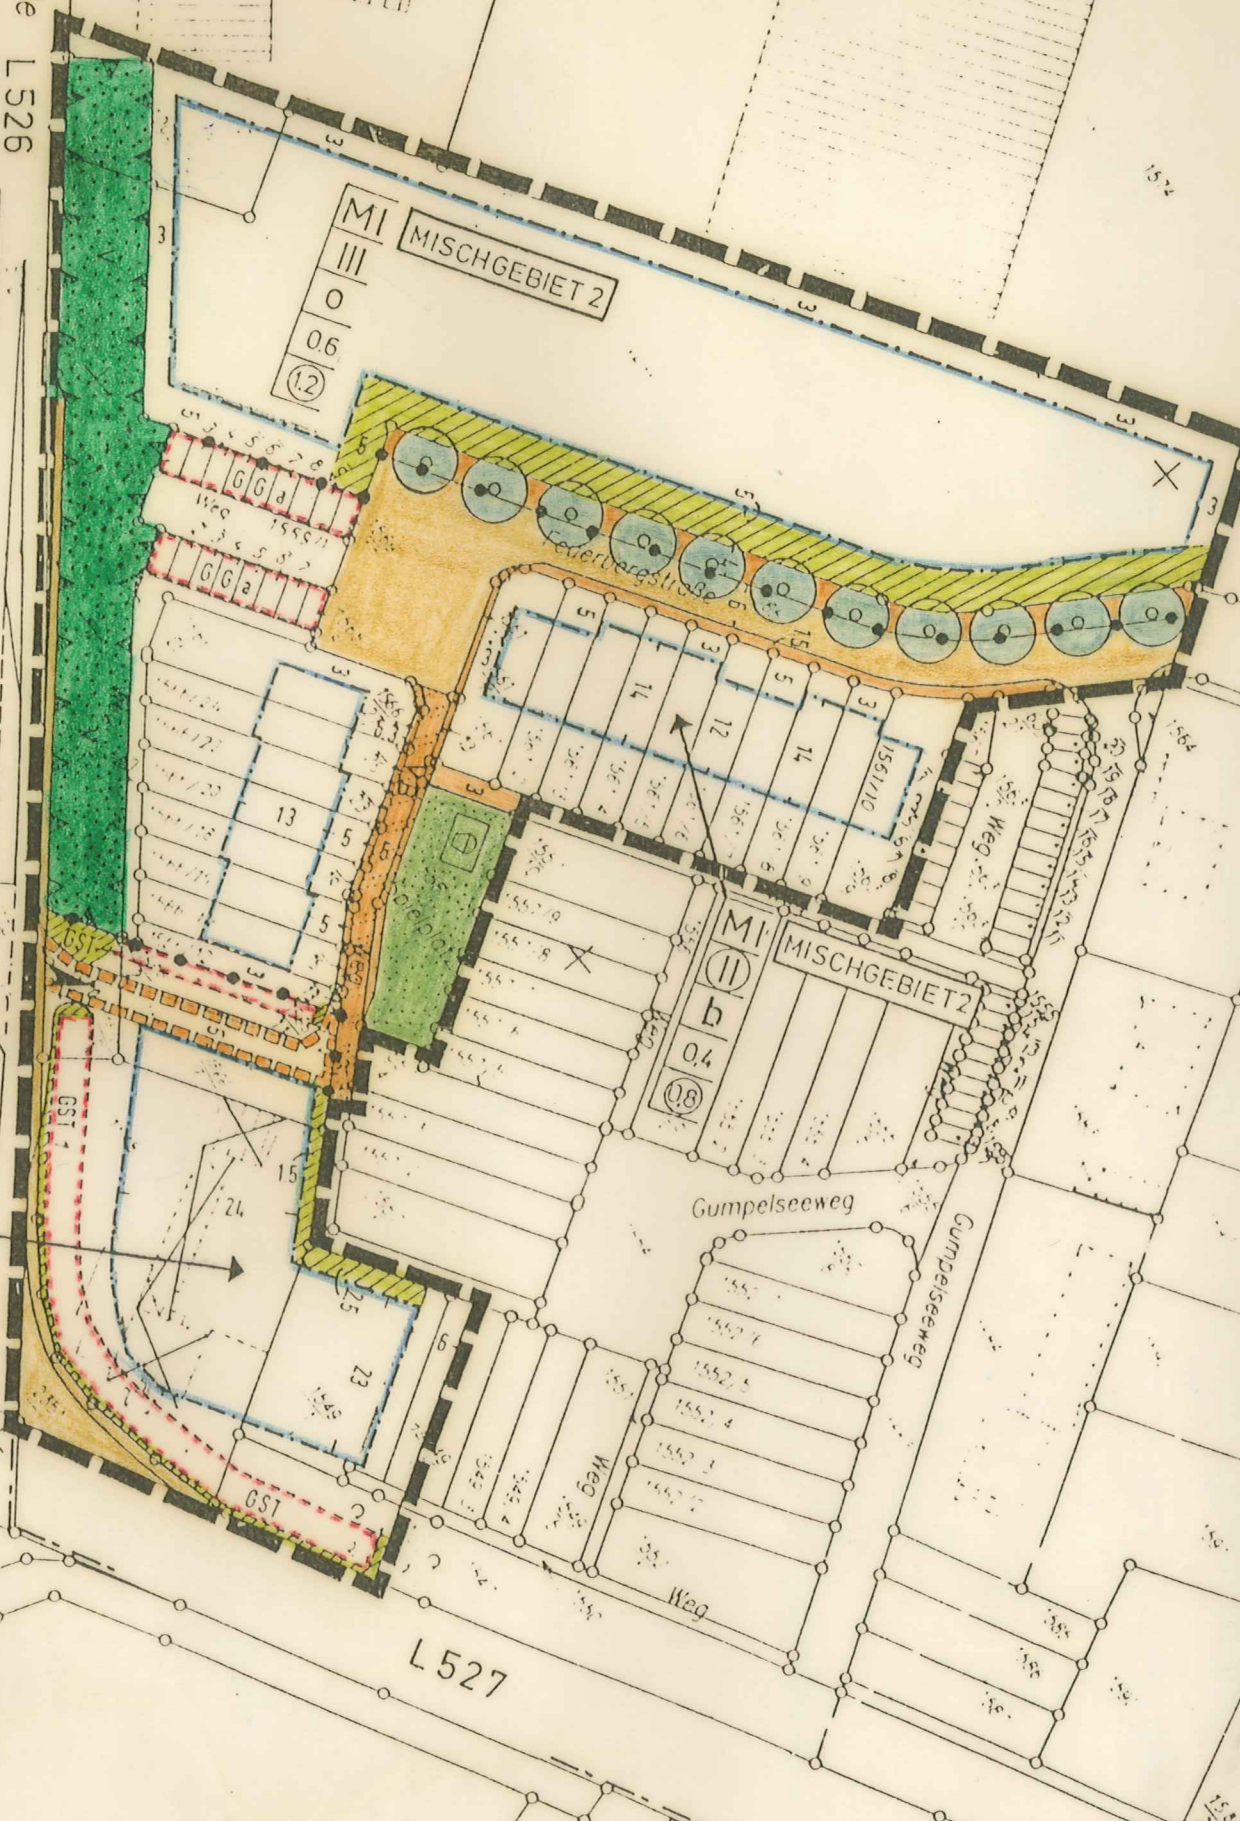

NEUER STAND

ÄNDERUNG II ZUM BEBAUUNPLAN "29.BRUCHGEWANNE"