


31

- ① FERTIGUNG KT 500 UND SCHALUNG
- ② MECH. WERKSTÄTTE
- ③ KT 600 + 700 UND NAGGLEI
- ④ MATERIALLAGER UND DRAHTZÜGE
- ⑤ VERBUNDSTAHLMATTE
- ⑥
- ⑦ LOHNDREHERGEI
- ⑧ } BAUSTAHLMATTE
- ⑨ }
- ⑩ BETONHERSTELLUNG
- ⑪ WOHNHaus F. BETRIEBSINHABER

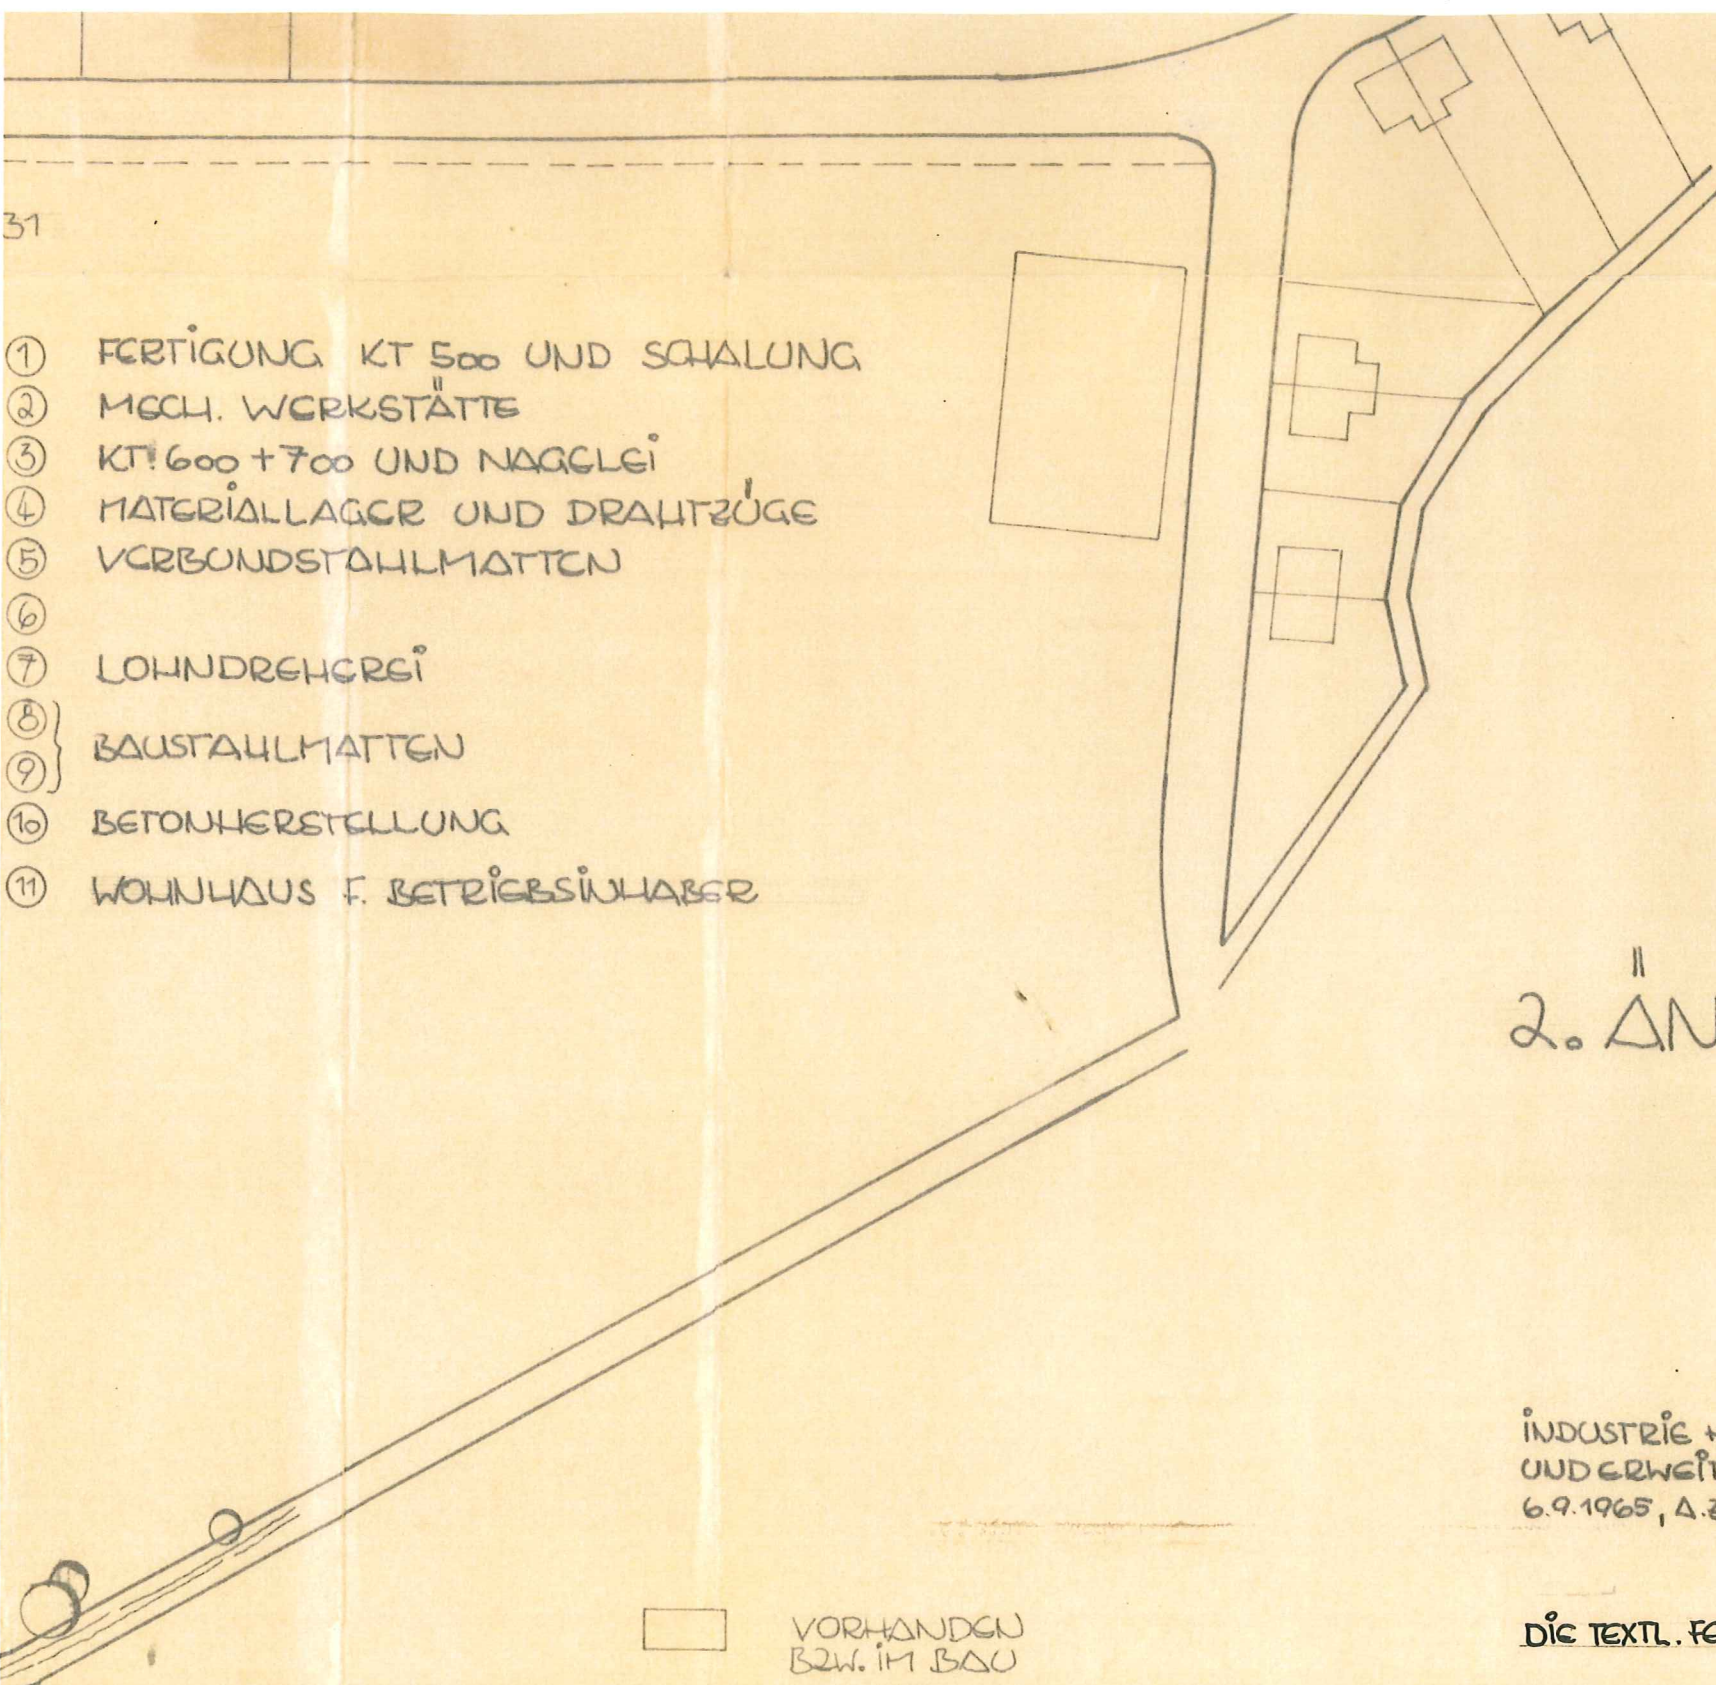

- VORHANDEN
BZW. IM BAU
- GEPLANT
- GRENZE DES BAUGEBIETES

**1. Fertigung
Genehmigt**

mit RE. vom 22. Juli 1966
Az. 421 - 521 - LU 6/11A
Neustadt an der Weinstraße,
den 22. Juli 1966

Bezirksregierung der Pfalz
Im Auftrag



FUSSGÖNHEIM

2. ÄNDERUNGS- UND ERWEITERUNGSPLAN INDUSTRIEGELÄNDE, Gewanne: "Auf der Viehweide"

M. 1:1000

GENEHMIGT:

INDUSTRIE + GEWERBEGEBIET, A.Z. 421-521-LU 6/11 AM 10.3.1964 UND 1. ÄNDERUNGS-
UND ERWEITERUNGSPLAN, NEBST TEXTL. FESTSETZUNGEN VOM 17.2.1965 MIT RS. VOM
6.9.1965, A.Z. 421-521-LU 6/11A, NEUSTADT a.d. WEINSTRASSE, DEN 6.9.1965
BEZIRKSREGIERUNG DER PFALZ

DIE TEXTL. FESTSETZUNGEN DER GENEHMIGTEN PLÄNE HABEN AUCH FÜR DIESEN PLAN
GÜLTIGKEIT.

GEMEINDEVERW. FUSSGÖNHEIM
BÜRGERMEISTER: - 8. März 1966



[Signature]
Bürgermeister

LANDRATSAMT LU/HAFEN/RHEIN
KREISPLANUNG:

[Signature]