


31

- ① FERTIGUNG KT 500 UND SCHALUNG
- ② MECH. WERKSTÄTTE
- ③ KT 600 + 700 UND NAGGLEI
- ④ MATERIALLAGER UND DRAHTZÜGE
- ⑤ VERBUNDSTAHLMATTE
- ⑥
- ⑦ LOHNDREHERGEI
- ⑧ } BAUSTAHLMATTE
- ⑨ }
- ⑩ BETONHERSTELLUNG
- ⑪ WOHNHaus F. BETRIEBSINHABER

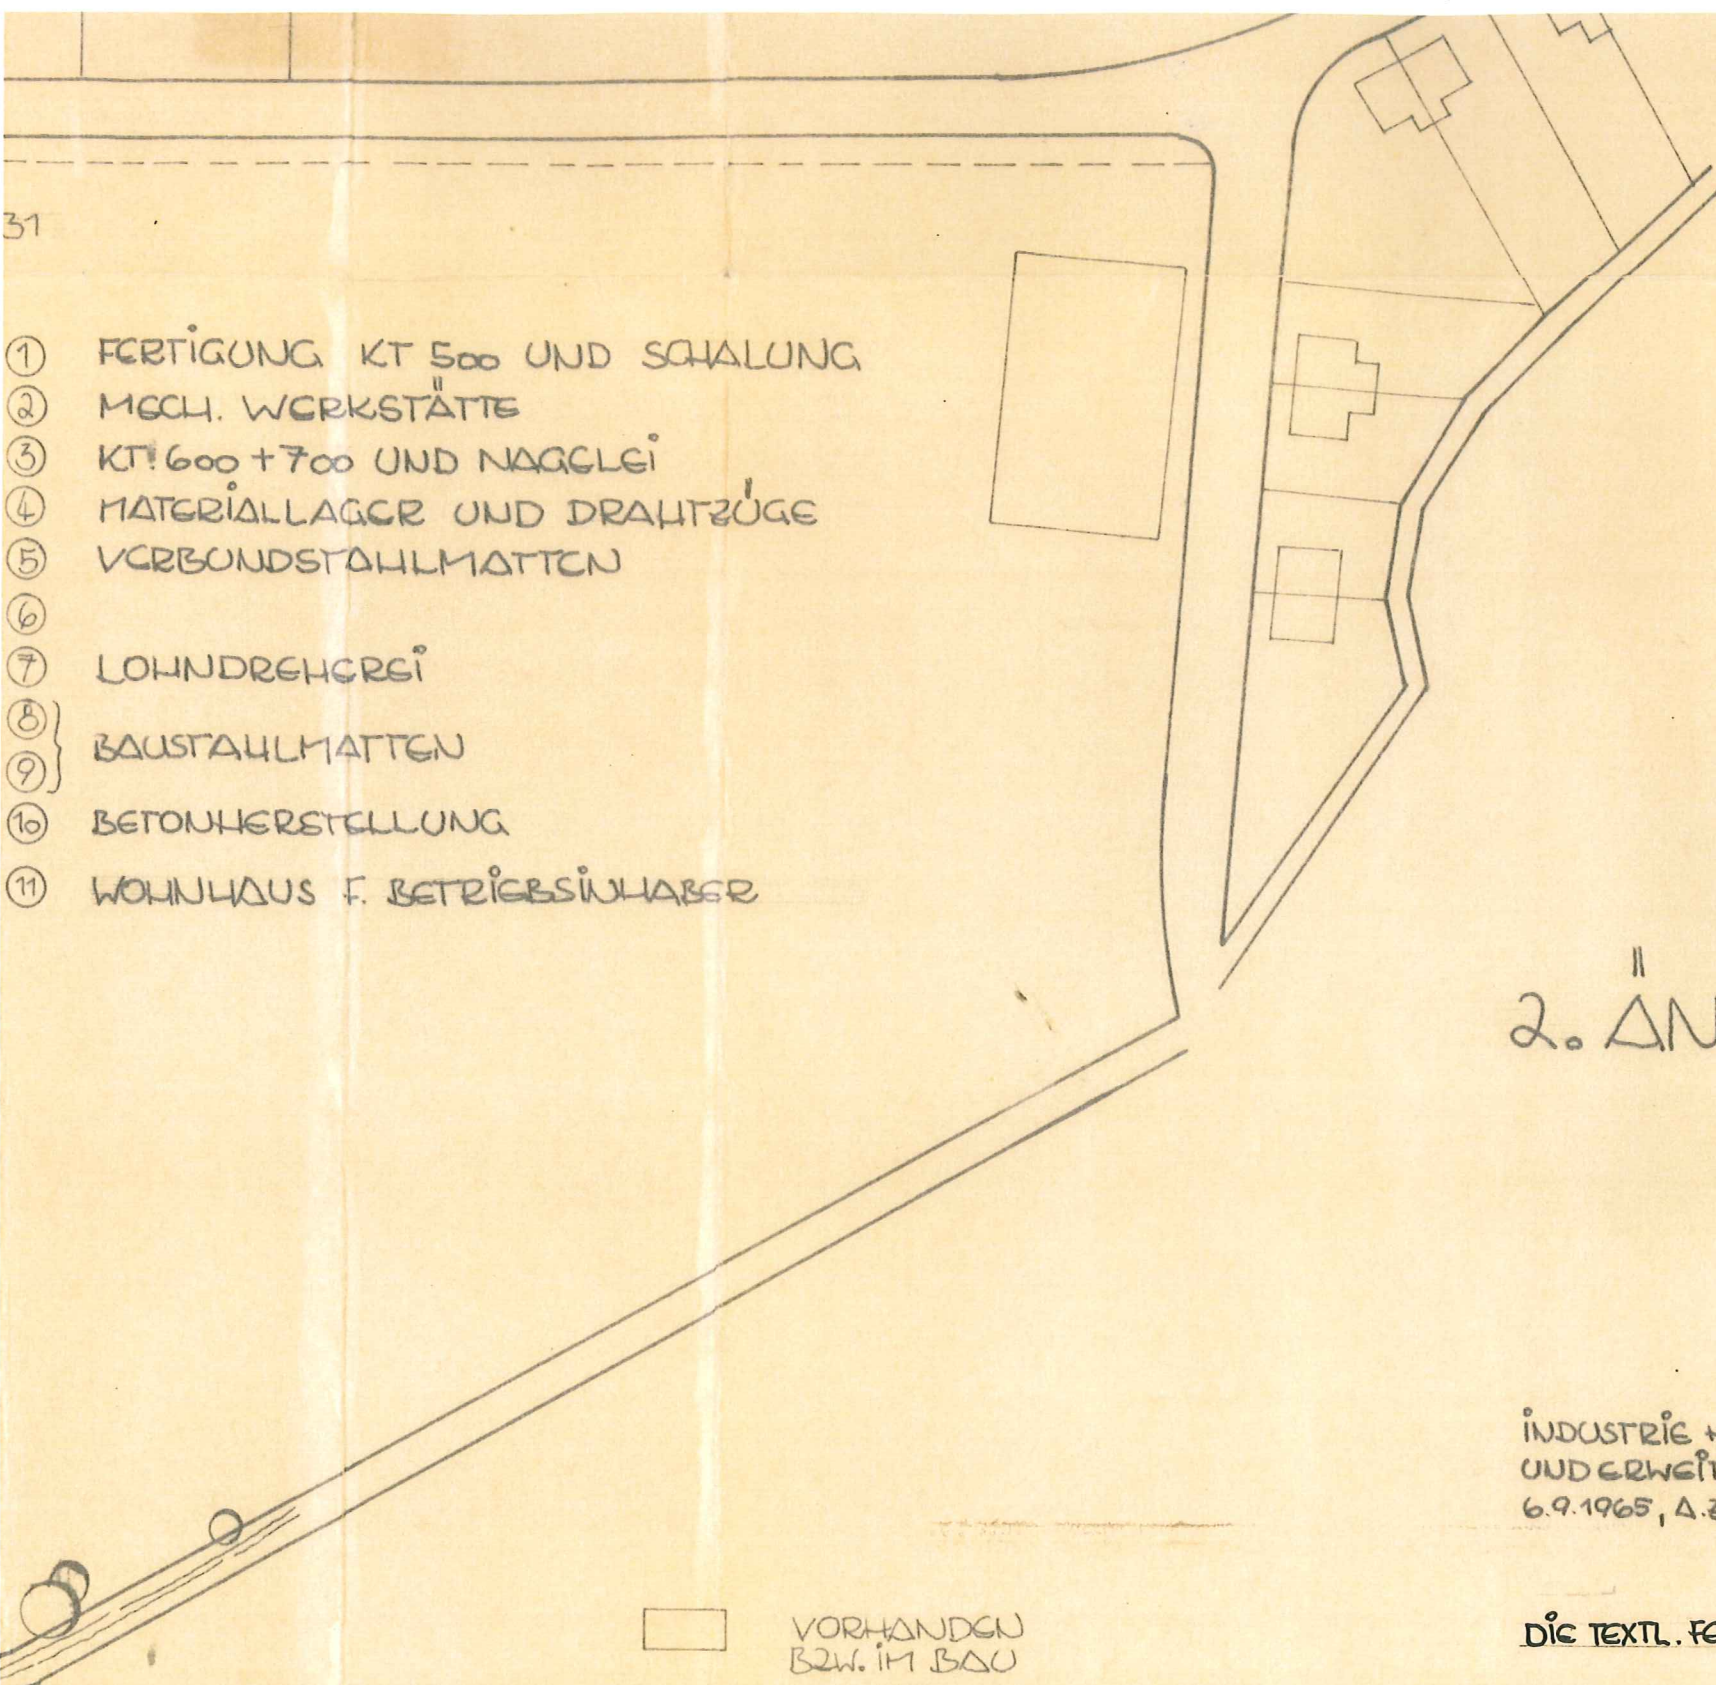

- VORHANDEN BZW. IM BAU
- GEPLANT
- GRENZE DES BAUGEBIETES

**1. Fertigung
Genehmigt**

mit RE. vom 22. Juli 1966
Az. 421 - 521 - Lu 6/11A
Neustadt an der Weinstraße,
den 22. Juli 1966

Bezirksregierung der Pfalz
Im Auftrag



FUSSGÖNNHEIM

2. ÄNDERUNGS-UND ERWEITERUNGSPLAN INDUSTRIEGELÄNDE, Gewanne: "Auf der Viehweide"

M. 1:1000

GENEHMIGT:

INDUSTRIE + GEWERBEGEBIET, A.Z. 421-521-LU 6/11 AM 10.3.1964 UND 1. ÄNDERUNGS-UND ERWEITERUNGSPLAN, NEBST TEXTL. FESTSETZUNGEN VOM 17.2.1965 MIT RS. VOM 6.9.1965, A.Z. 421-521-LU 6/11A, NEUSTADT a.d. WEINSTRASSE, DEN 6.9.1965
BEZIRKSREGIERUNG DER PFALZ

DIE TEXTL. FESTSETZUNGEN DER GENEHMIGTEN PLÄNE HABEN AUCH FÜR DIESEN PLAN GÜLTIGKEIT.

GEMEINDEVERW. FUSSGÖNNHEIM
BÜRGERMEISTER: - 9. März 1966



Bürgermeister

LANDRATSAMT LU/HAFEN/RHEIN
KREISPLANUNG:



Ausfertigungsvermerk

Der Bebauungsplan

Teilbebauungsplan "Auf der Viehweide",
2. Änderungs- und Erweiterungsplan
Industriegelände

wird hiermit ausgefertigt und zur öffentlichen Bekanntgabe freigegeben.

67136 Fußgönheim, den 20.05.1997



[Signature]
.....
(Baumgarten)
Ortsbürgermeister

Mit der Bekanntmachung der Genehmigung gem. § 12 BauGB in Verbindung mit § 86 LBauO und § 24 GemO am 23.05.1997

wird der o. a. Bebauungsplan rechtsverbindlich.

67136 Fußgönheim, den 26.05.1997



[Signature]
.....
(Baumgarten)
Ortsbürgermeister

