

BEBAUUNGSPLAN „IN DEN HOLZGÄRTEN“

DER ORTSGEMEINDE

FUSSGÖNHEIM

VERBINDLICHER BAULEITPLAN GEMÄSS § 8 BauGB MIT
FESTSETZUNGEN ÜBER DIE ÄUSSERE GESTALTUNG BAULICHER
ANLAGEN GEMÄSS LBauO UND INTEGRIERTEM LANDES-
PFLEGERISCHEN PLANUNGSBEITRAG GEMÄSS § 17 LPflG.

ANLAGE ZUM BEBAUUNGSPLAN: BEGRÜNDUNG ZUM
BEBAUUNGSPLAN MIT ÜBERSCHLÄGIGER KOSTENSCHÄTZUNG.

F Fertigung

AUFTRAGGEBER: **ORTSGEMEINDE FUSSGÖNHEIM**

PROJEKT: **In den Holzgärten**

PLANINHALT: **Bebauungsplan**

PLAN-NR: **9220/3**


BEARBEITER: **SCHMITT**

MASSTAB: **1 : 1.000**

GEZEICHNET: **SCHMITT**

DATUM: **05.01.1995**

GEÄNDERT: **29.03.95**
16.01.96

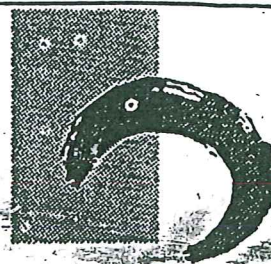

Reichenbach

Büro für Landschaftsplanung
Siedlungsökologie und
Stadtgestaltung

Wilfried Reichenbach
Diplomingenieur, Freier
Landschaftsarchitekt, BDLA

Gartenstraße 17, 67547 Worms
Telefon 06241 - 22880
Telefax 06241 - 87622

VERFAHRENSVERMERKE

Die Aufstellung dieses Bebauungsplanes wurde am 04.05.1994 beschlossen.
Die ortsübliche Bekanntmachung dieses Beschlusses erfolgte am 03.06.1994.
Die Bürgerbeteiligung erfolgte am VOM 08.05.1995 BIS 02.06.1995.
Die öffentlichen Planungsträger wurden am 24.04.1995 um Stellungnahme gebeten.
Bekanntgabe und Beschlußfassung hierzu am 28.04.1995 / 22.02.1995.
Zustimmungs- und Auslegungsbeschluß zu dem Planentwurf am 14.12.1995.
Die ortsübliche Bekanntmachung zur Auslegung des Planentwurfs erfolgte am 02.02.96.
Dieser Planentwurf mit Begründung lag vom MONTAG, den 12.02.1996
bis einschließlich DIENSTAG, den 12.03.1996 zur Einsichtnahme öffentlich aus.
Während der Auslegung gingen -KEINE- Bedenken und Anregungen ein, über
die in der Sitzung am 08.05.1996 Beschluß gefaßt wurde.
Die Benachrichtigung der Einsender erfolgte am -ENTFALL-.
Die Beschlußfassung als Satzung (§ 10 BauGB u. § 24 GemO) erfolgte am 08.05.96.

Maxdorf, den 01.07.1996

Anzeigevermerk



[Signature]
Ortsbürgermeister

Der Bebauungsplan wird hiemit ausgefertigt und zur Veröffentlichung im Amtsblatt freigegeben.

Maxdorf, den 23.10.1996




[Signature]
Ortsbürgermeister

Mit der Bekanntmachung des durchgeführten Anzeigeverfahrens gemäß § 12 BauGB am 01.11.96 tritt der Bebauungsplan in Kraft.

Maxdorf, den 04.11.1996



[Signature]
Ortsbürgermeister

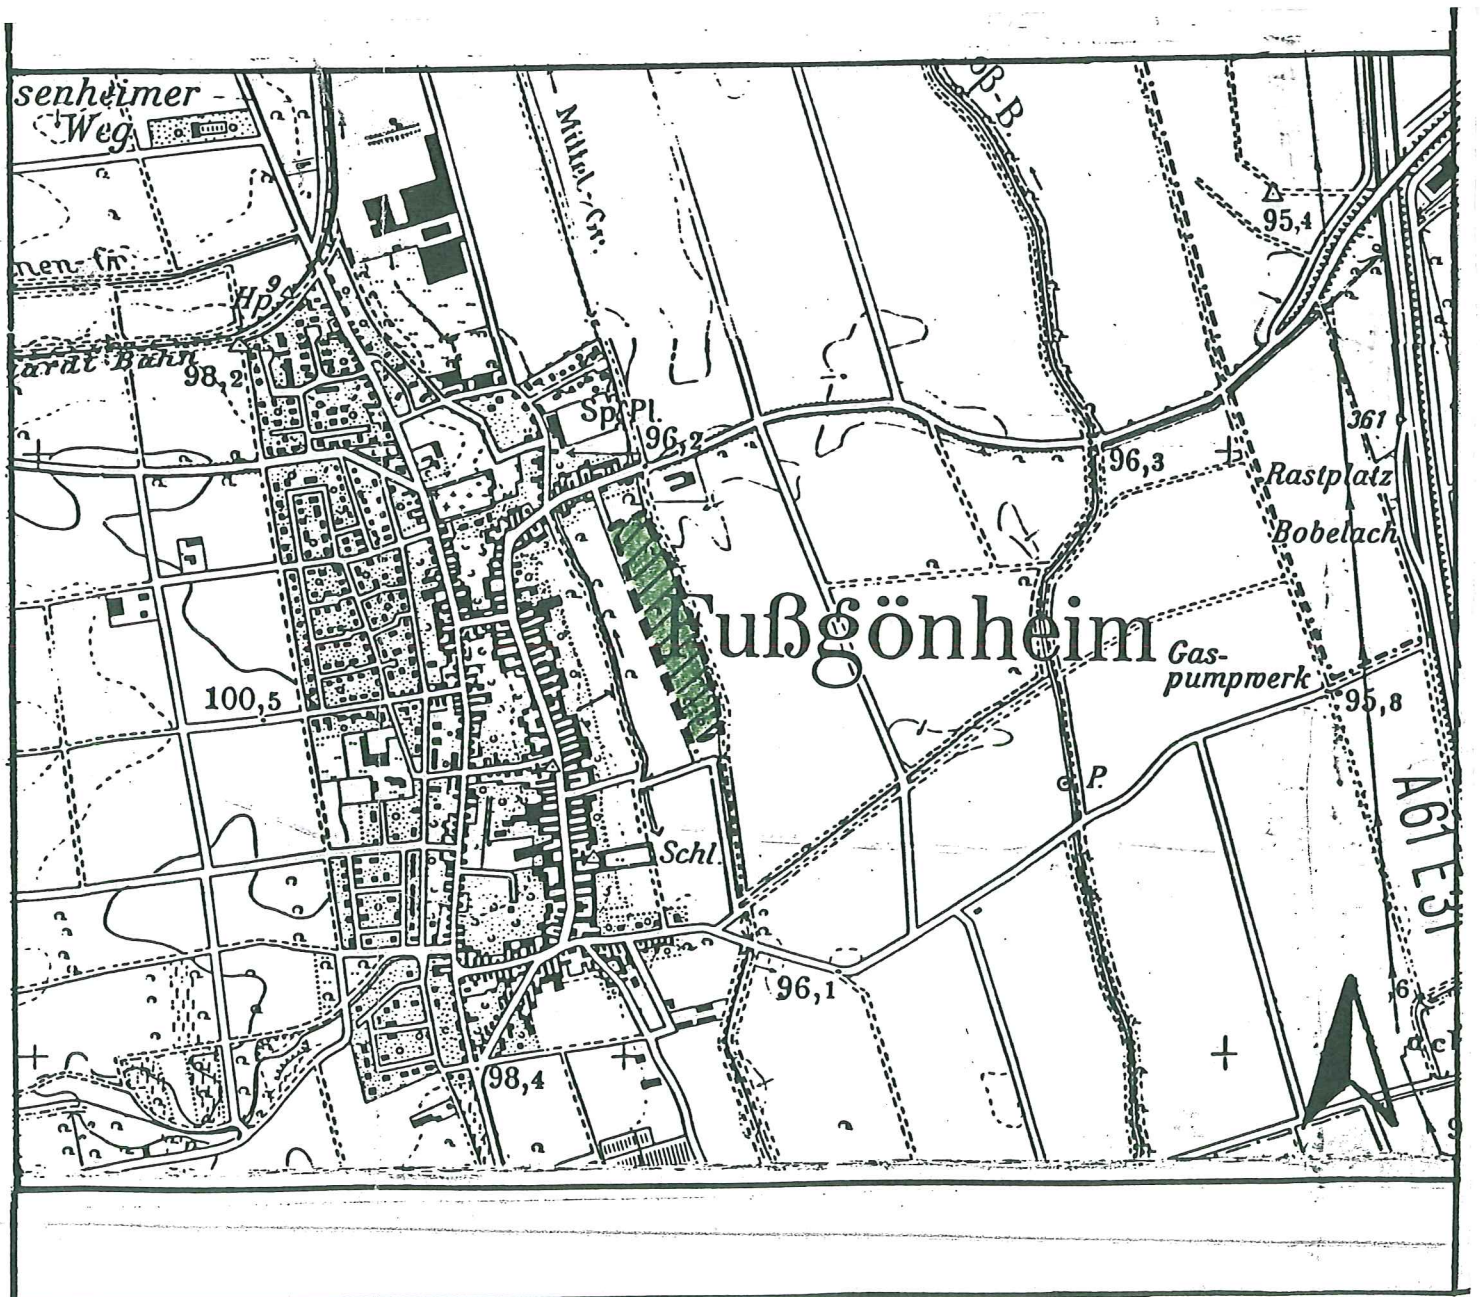

Fußgönheim

senheimer Weg

Karst-Bahn

Mühl.-Gr.

Sp. Pl.

95,4

98,2

96,2

96,3

361

Rastplatz
Bobelach

100,5

Gas-
pumpwerk

95,8

Schl.

G.P.

96,1

98,4

AG 1 E 31

