


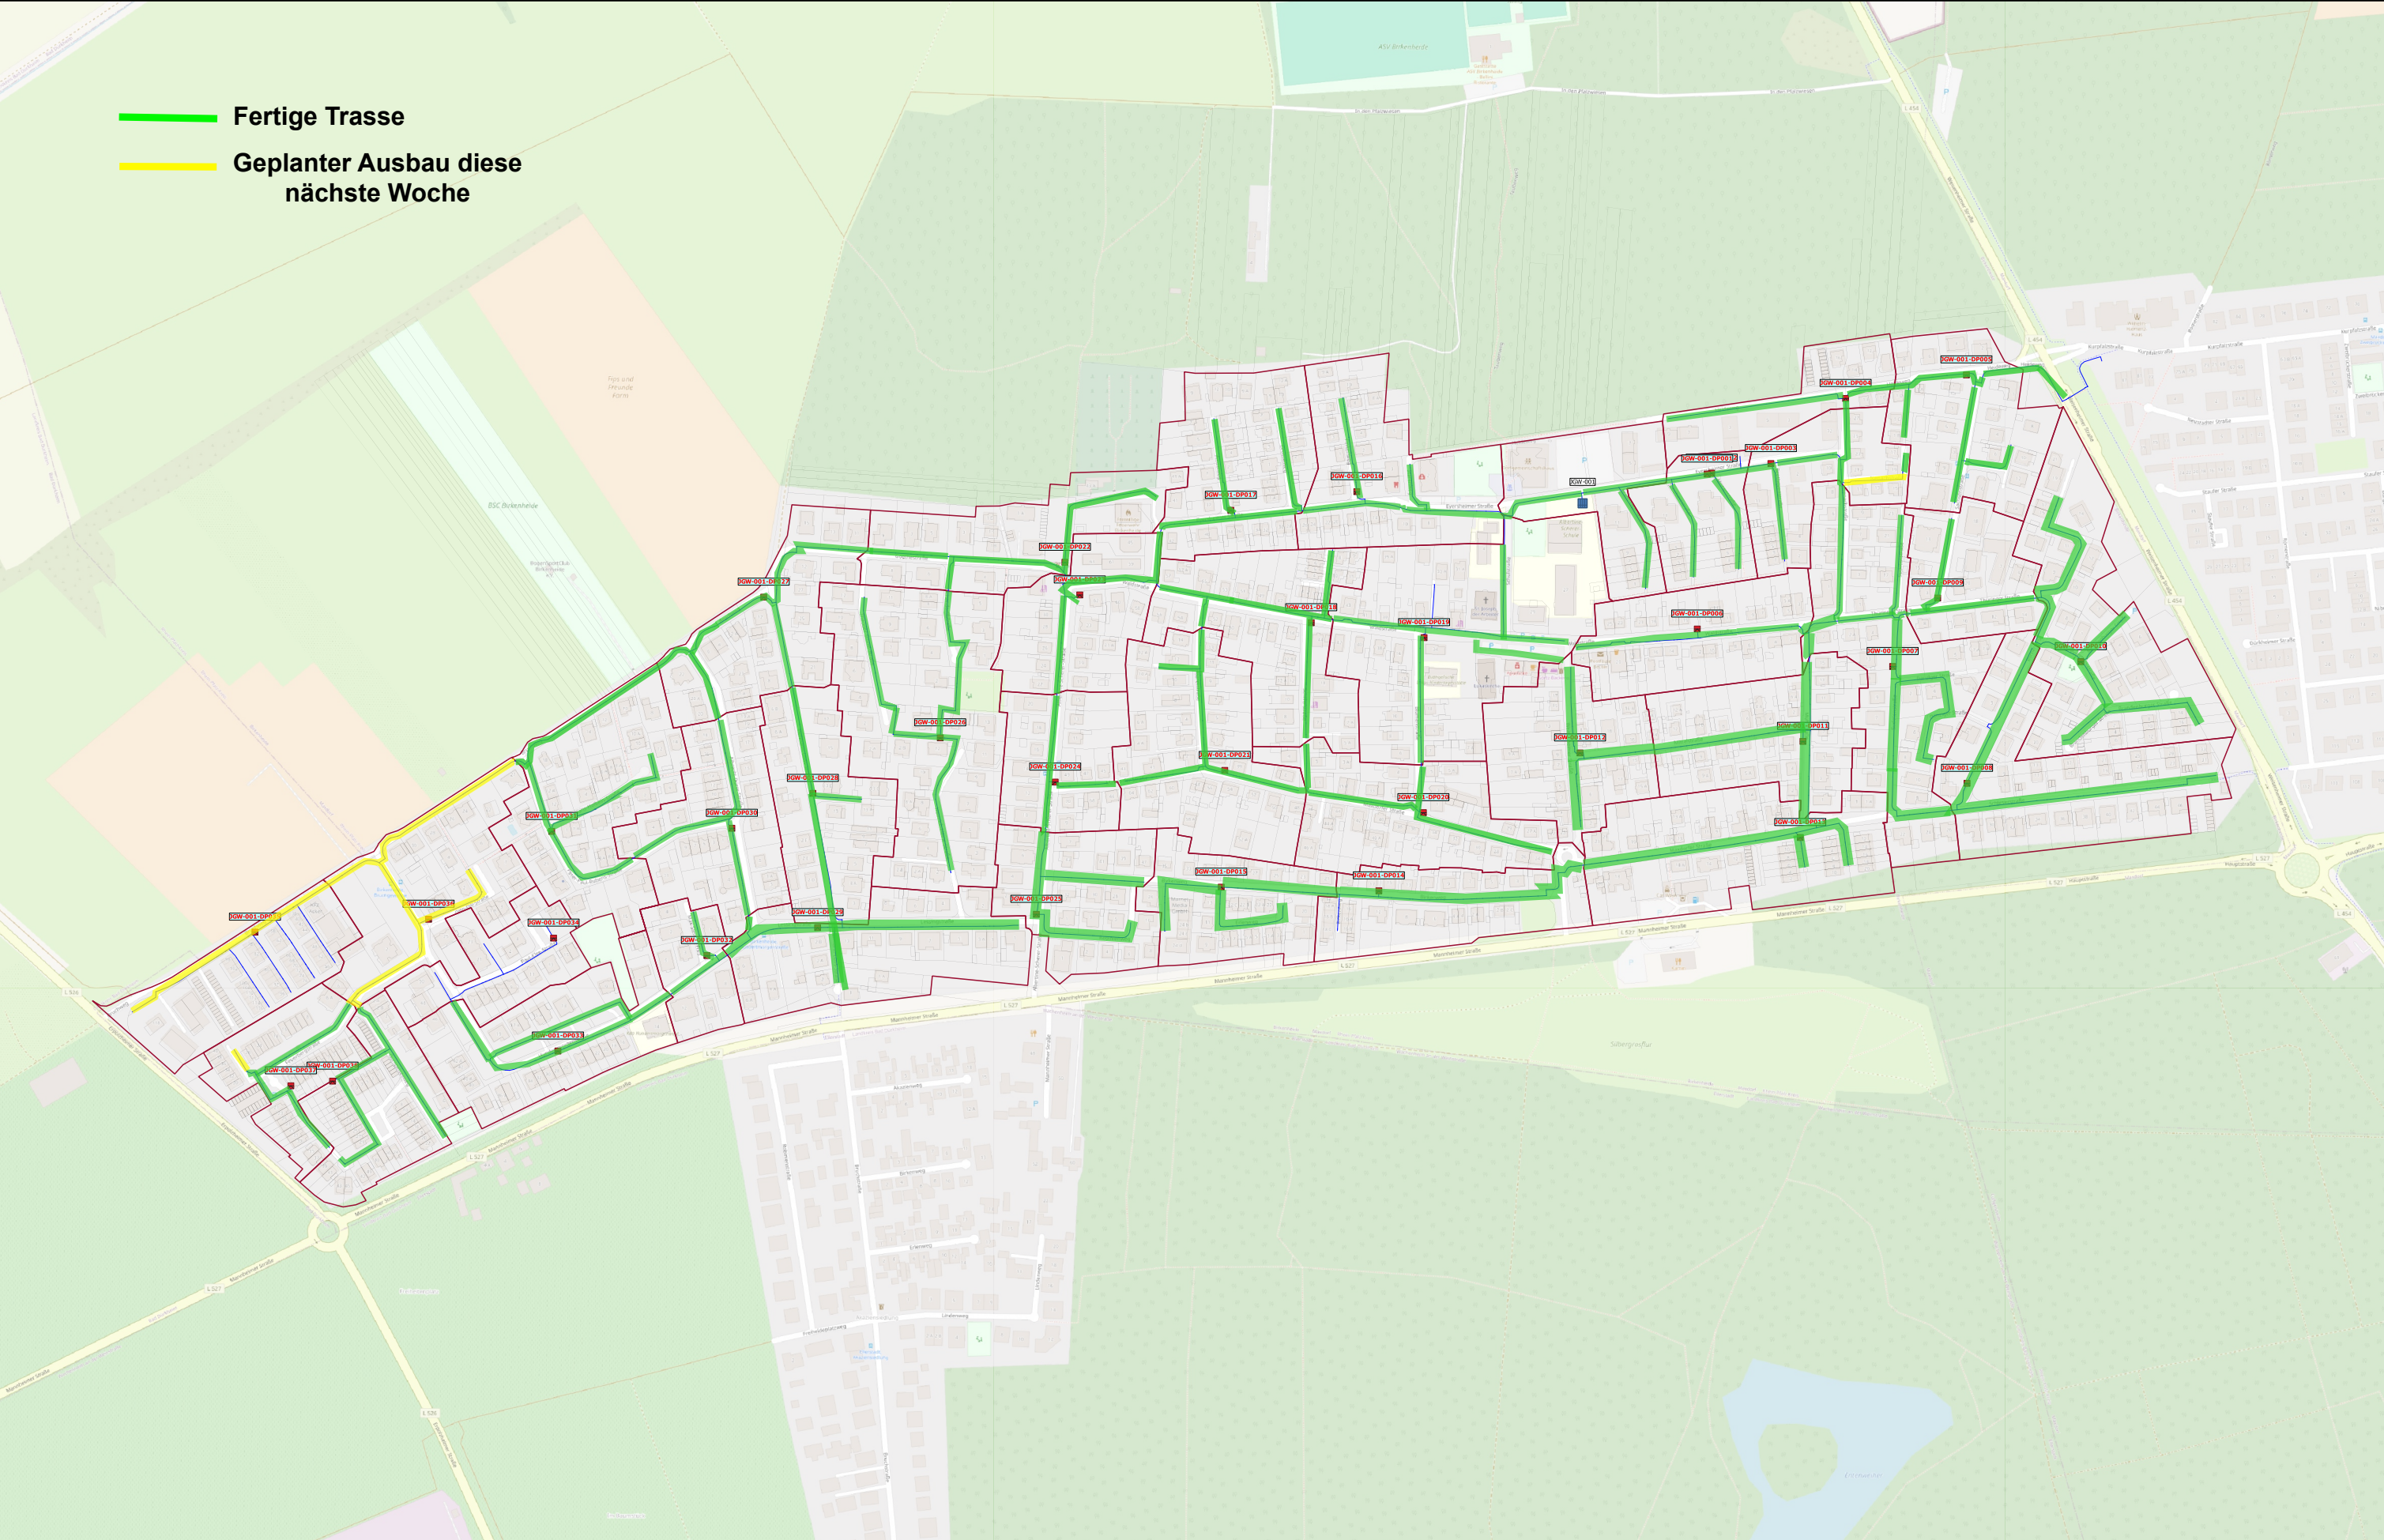

Fertige Trasse

Geplanter Ausbau diese nächste Woche

Übersicht

Legende

OVG

DP

Trench

DP Area

Bezeichnung des Vorhabens: Maxdorf Birkenheide	
Planverfasser:	Libra GmbH
Auftraggeber:	Deutsche Glasfaser Wholesale GmbH
Genehmigungsplanung!	
DIESE ZEICHNUNG DIENT NUR ALS PLANUNGSUNTERLAGE UND ENTBINDET DEN BAUUNTERNEHMER NICHT VON SEINER PFLICHT ZUR EINHOLUNG VON SCHACHTERLAUBNISSEN UND SCHACHTSCHEINEN ÜBER BESTANDSLEITUNGEN	
Zeichner:	
Änderung:	
Datum:	21/07/2025

Crs.:	EPSG:32632
Scale:	1:5000
Page:	1