


- Fertige Trasse
- Geplanter Ausbau diese nächste Woche



# Übersicht

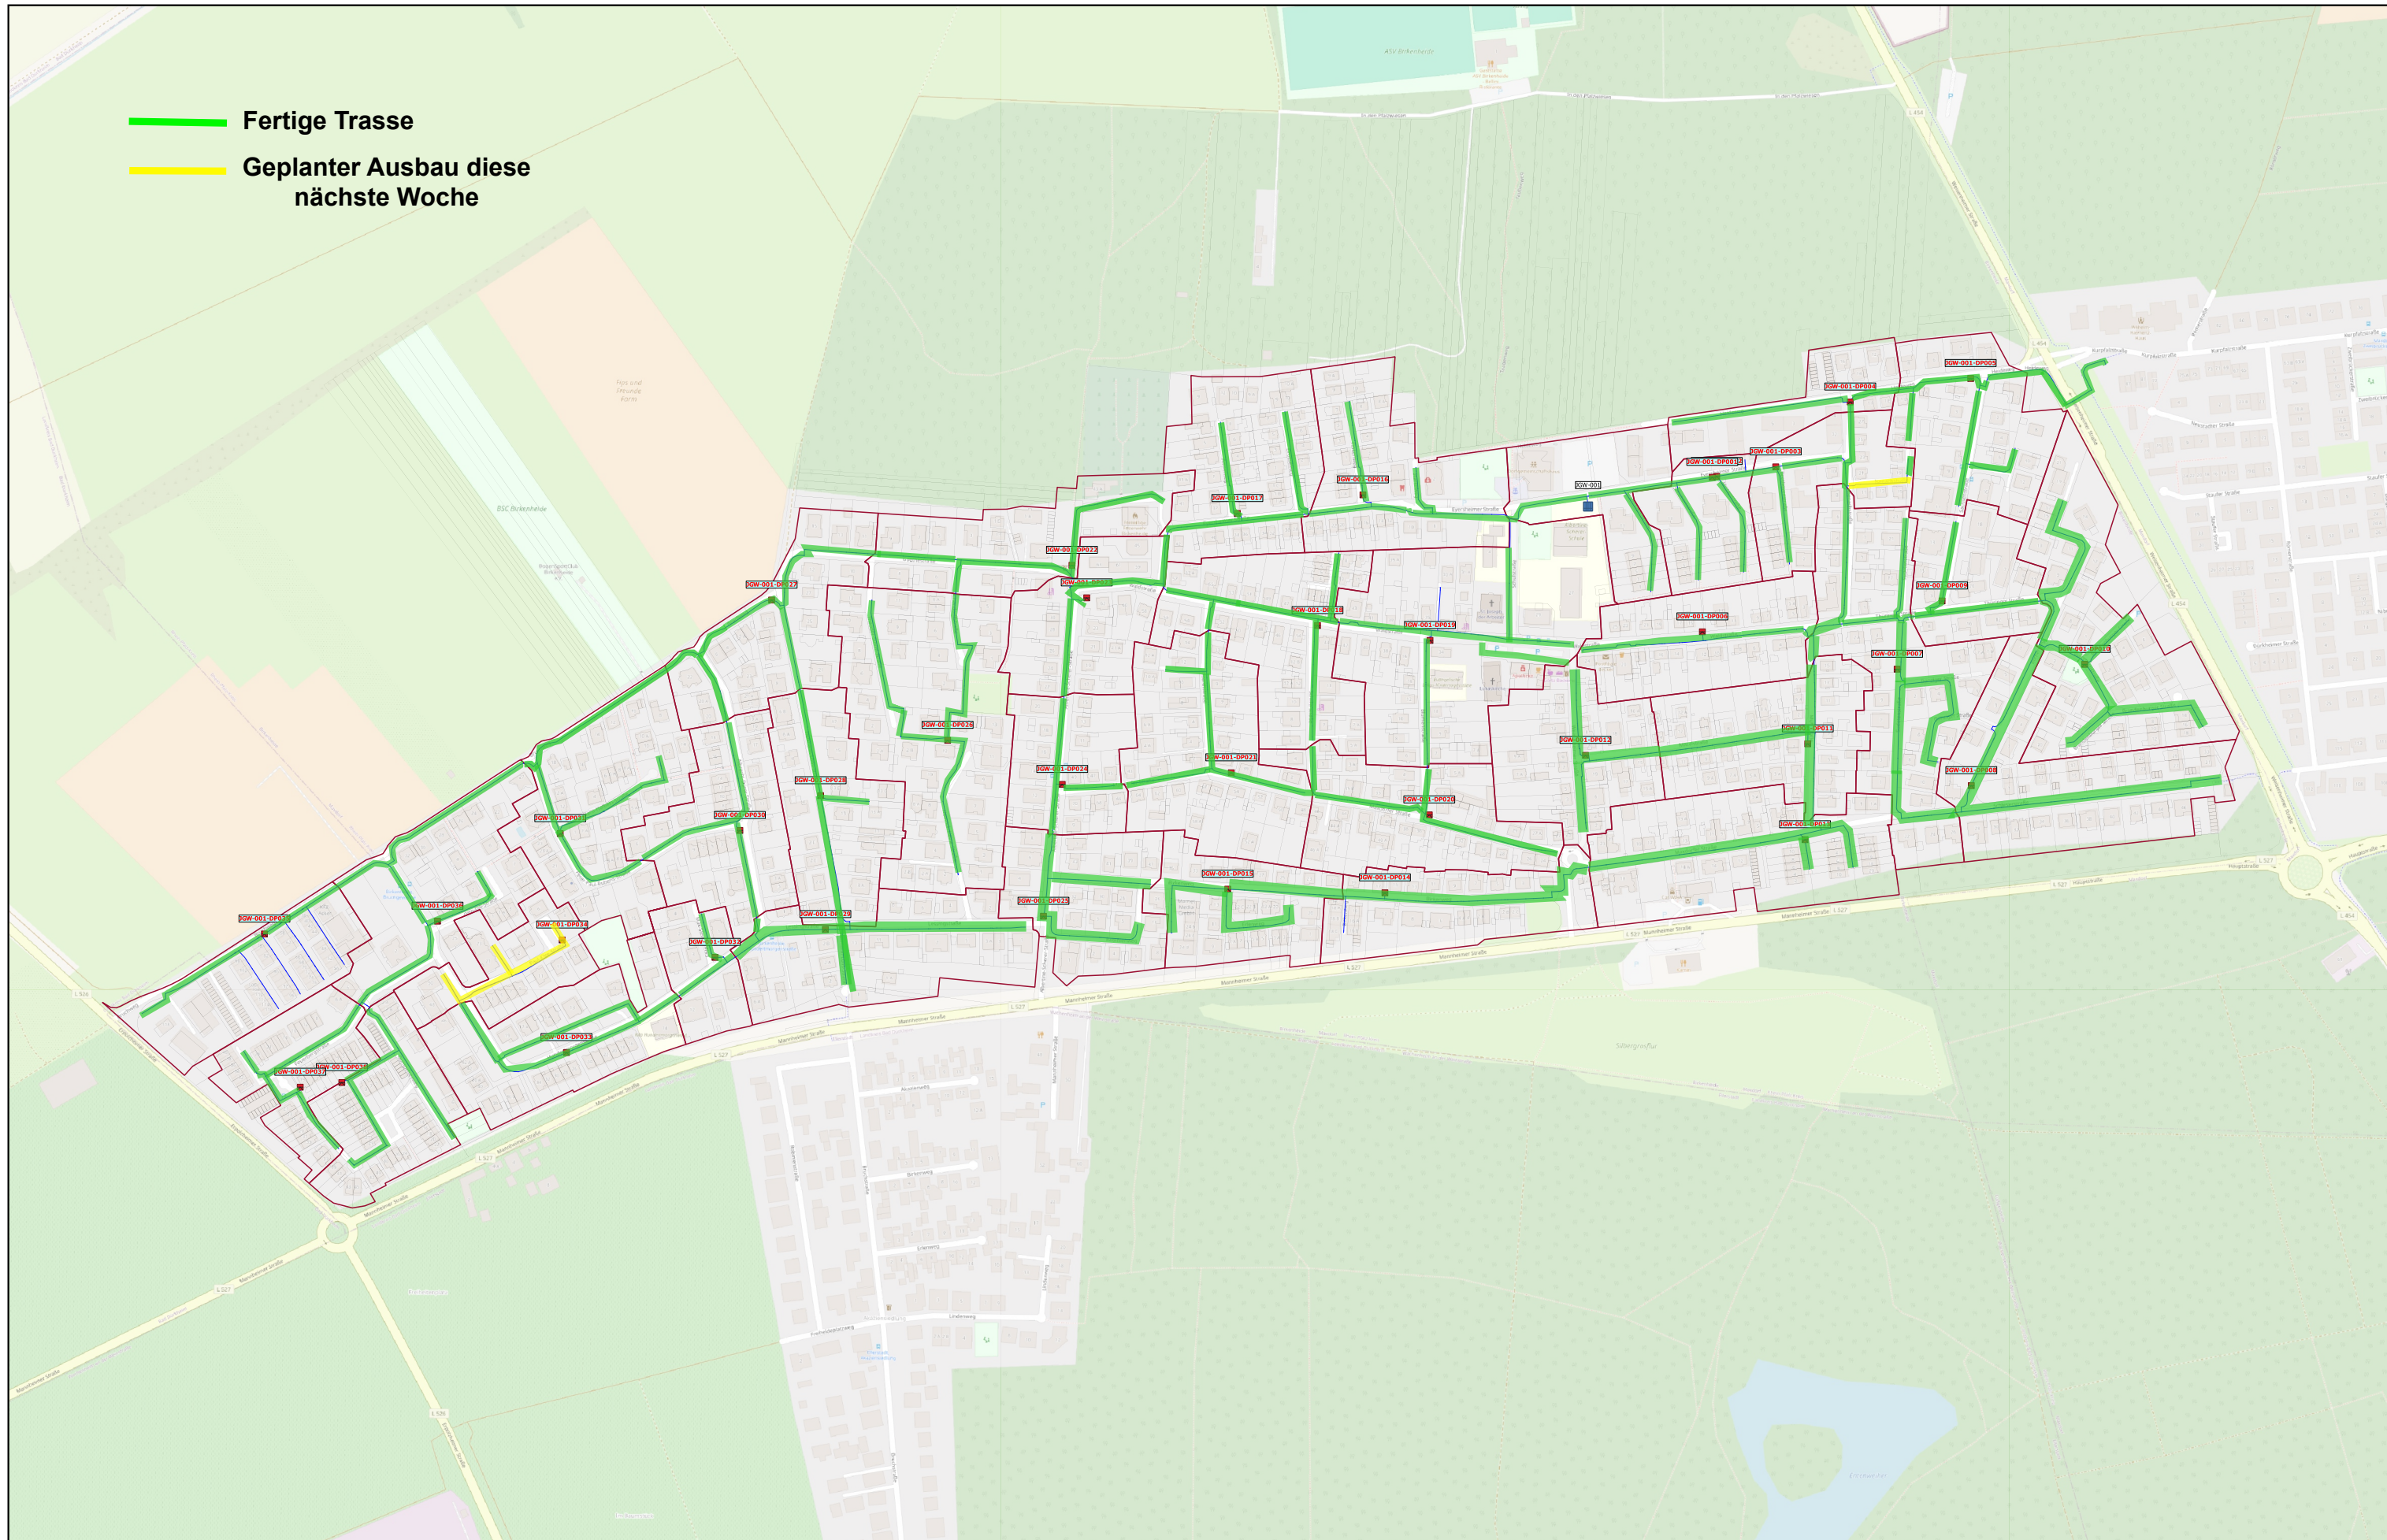

## Legende



OVG



DP

— Trench

— DP Area

Bezeichnung des Vorhabens: Maxdorf Birkenheide

Planverfasser: Libra GmbH

Auftraggeber: Deutsche Glasfaser Wholesale GmbH

Genehmigungsplanung!

DIESE ZEICHNUNG DIENT NUR ALS PLANUNGSUNTERLAGE UND ENTBINDET DEN BAUUNTERNEHMER NICHT VON SEINER PFLICHT ZUR EINHOLUNG VON SCHACHTERLAUBNISSEN UND SCHACHTSCHEINEN ÜBER BESTANDSLEITUNGEN

Zeichner:

Änderung:

Datum: 21/07/2025

Crs.: EPSG:32632

Scale: 1:5000

Page: 1

