



- Fertige Trasse
- Geplanter Ausbau diese nächste Woche

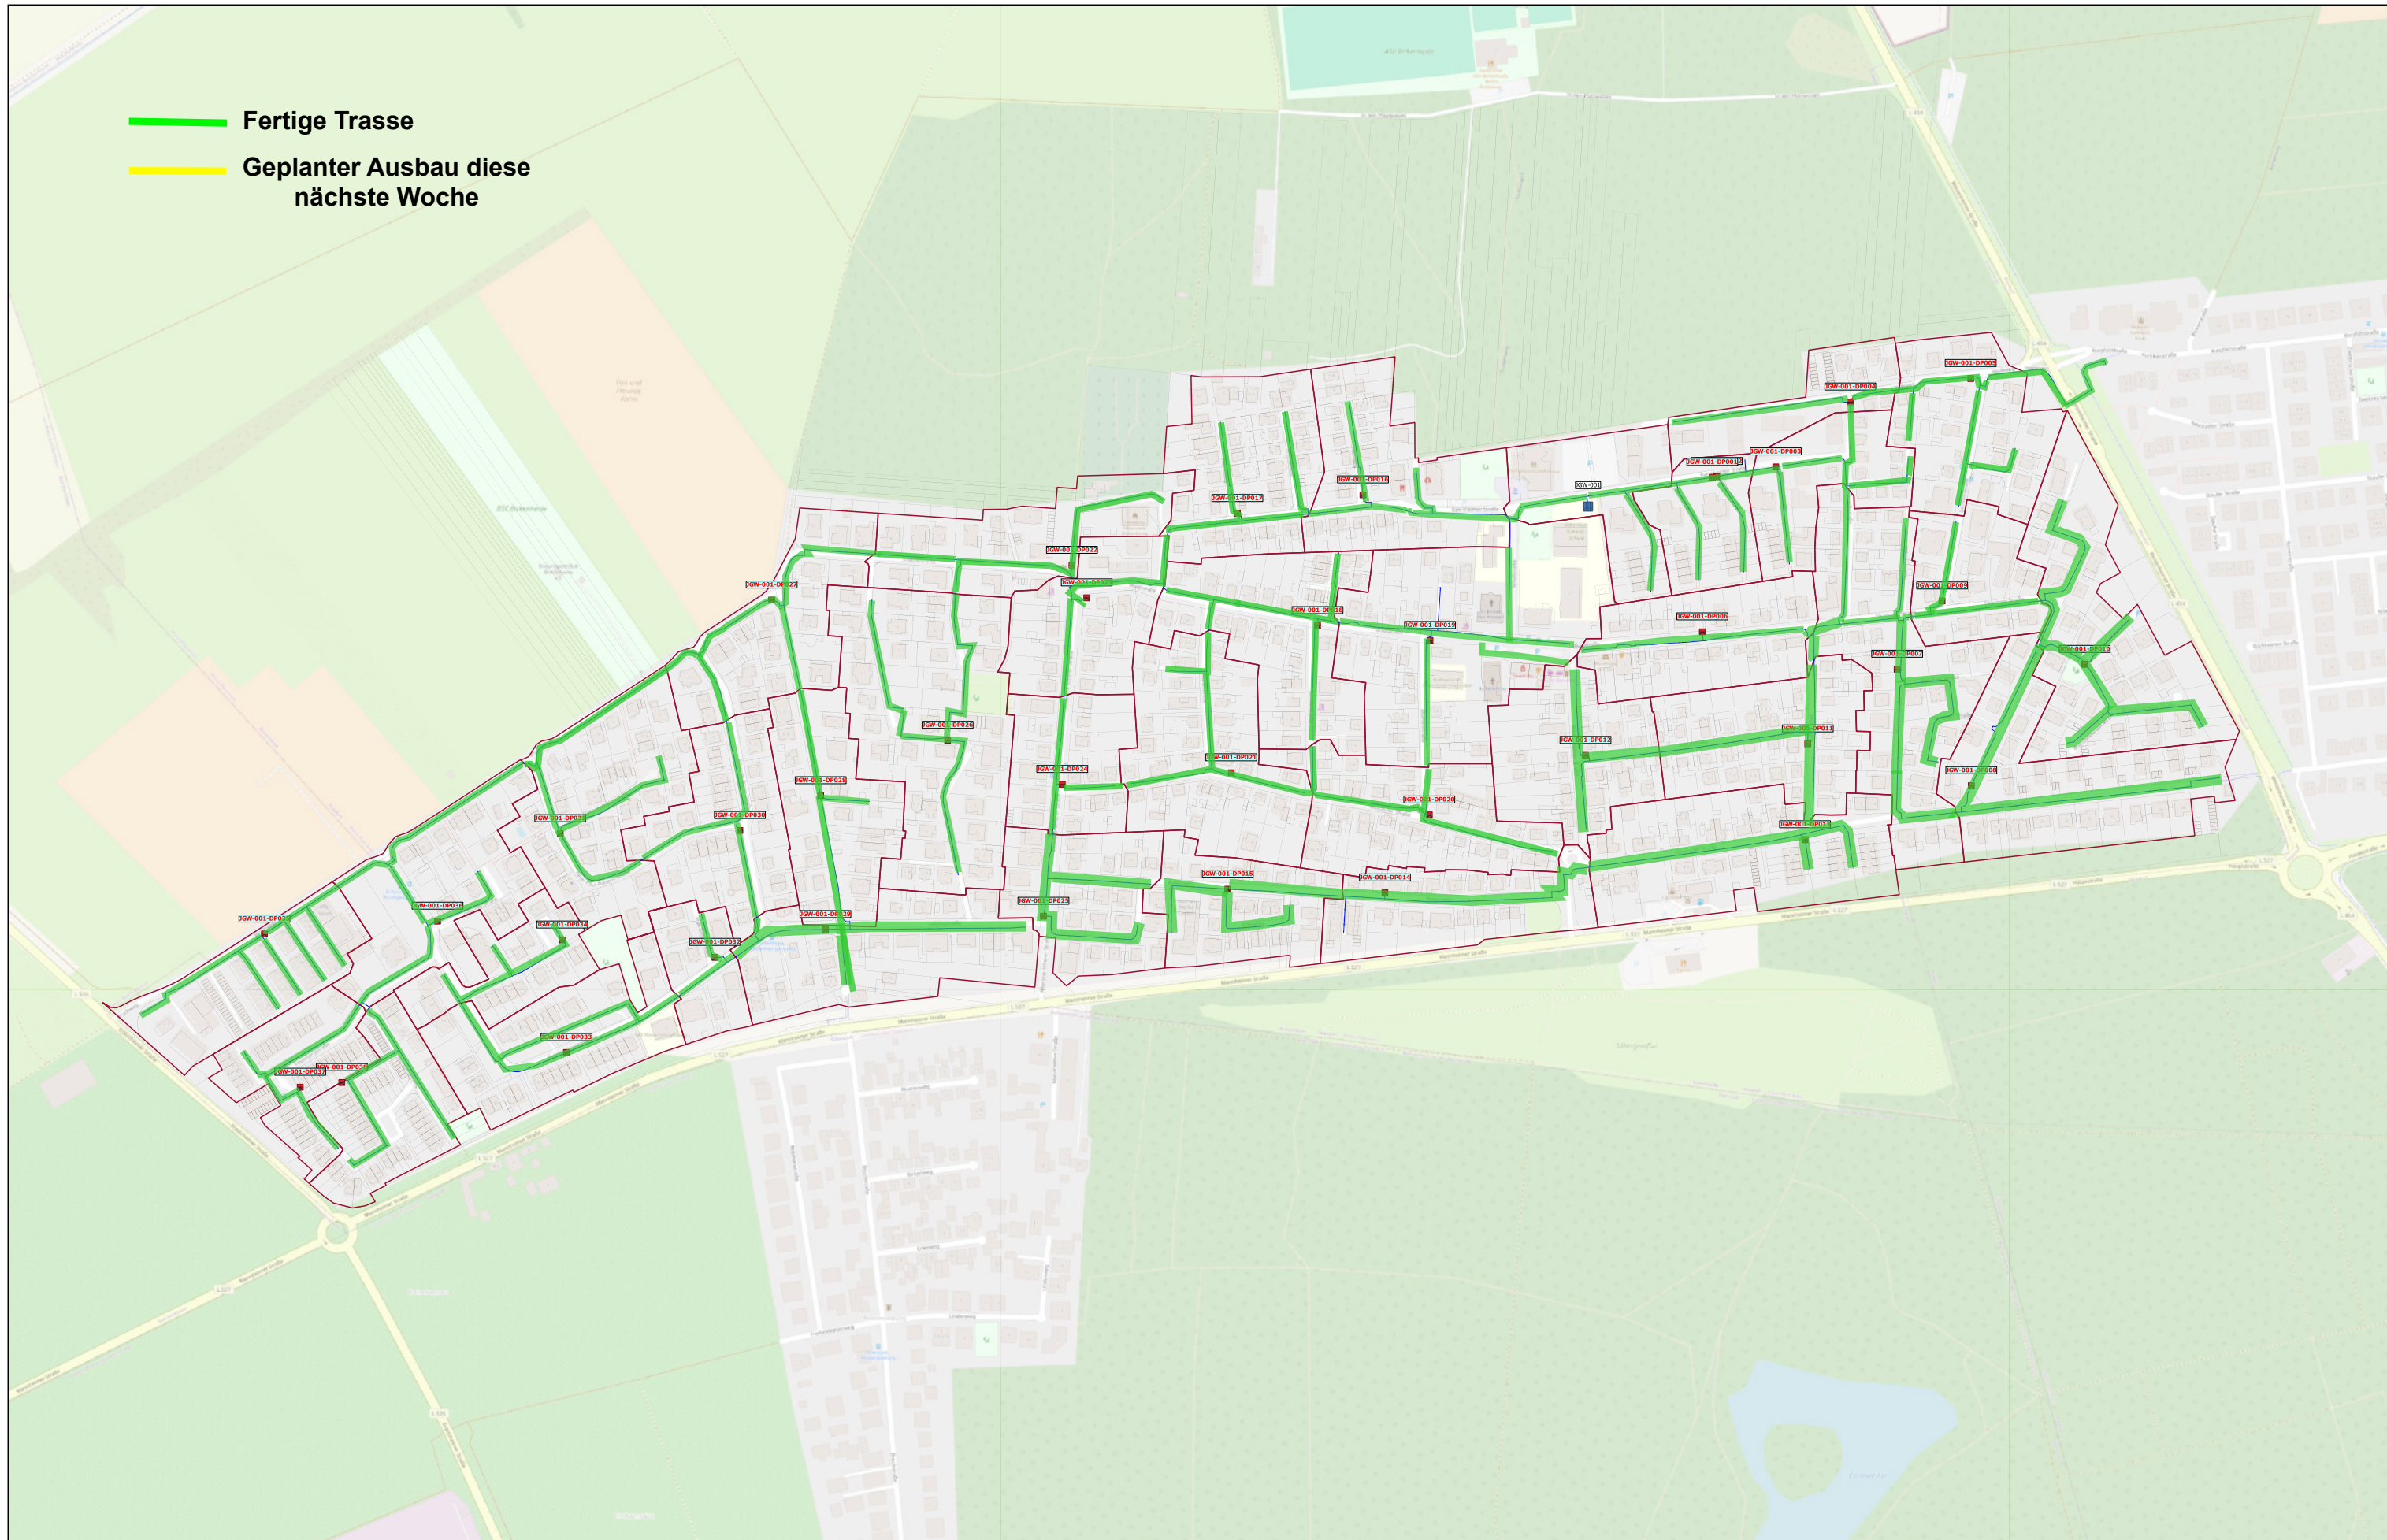

Übersicht

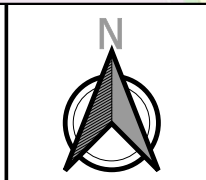

Legende

■ OVG	■ DP	— Trench	— DP Area
---	---------------------------------------	--	--

Bezeichnung des Vorhabens: Maxdorf Birkenheide			
Planverfasser:	Libra GmbH		
Auftraggeber:	Deutsche Glasfaser Wholesale GmbH		
Genehmigungsplanung!		Zeichner:	
DIESE ZEICHNUNG DIENT NUR ALS PLANUNGSUNTERLAGE UND ENTBINDET DEN BAUUNTERNEHMER NICHT VON SEINER PFLICHT ZUR EINHOLUNG VON SCHACHTERLAUBNISSEN UND SCHACHTSCHEINEN ÜBER BESTANDSLEITUNGEN		Änderung:	
		Datum:	21/07/2025
		Crs.:	EPSG:32632
		Scale:	1:5000
		Page:	1

