


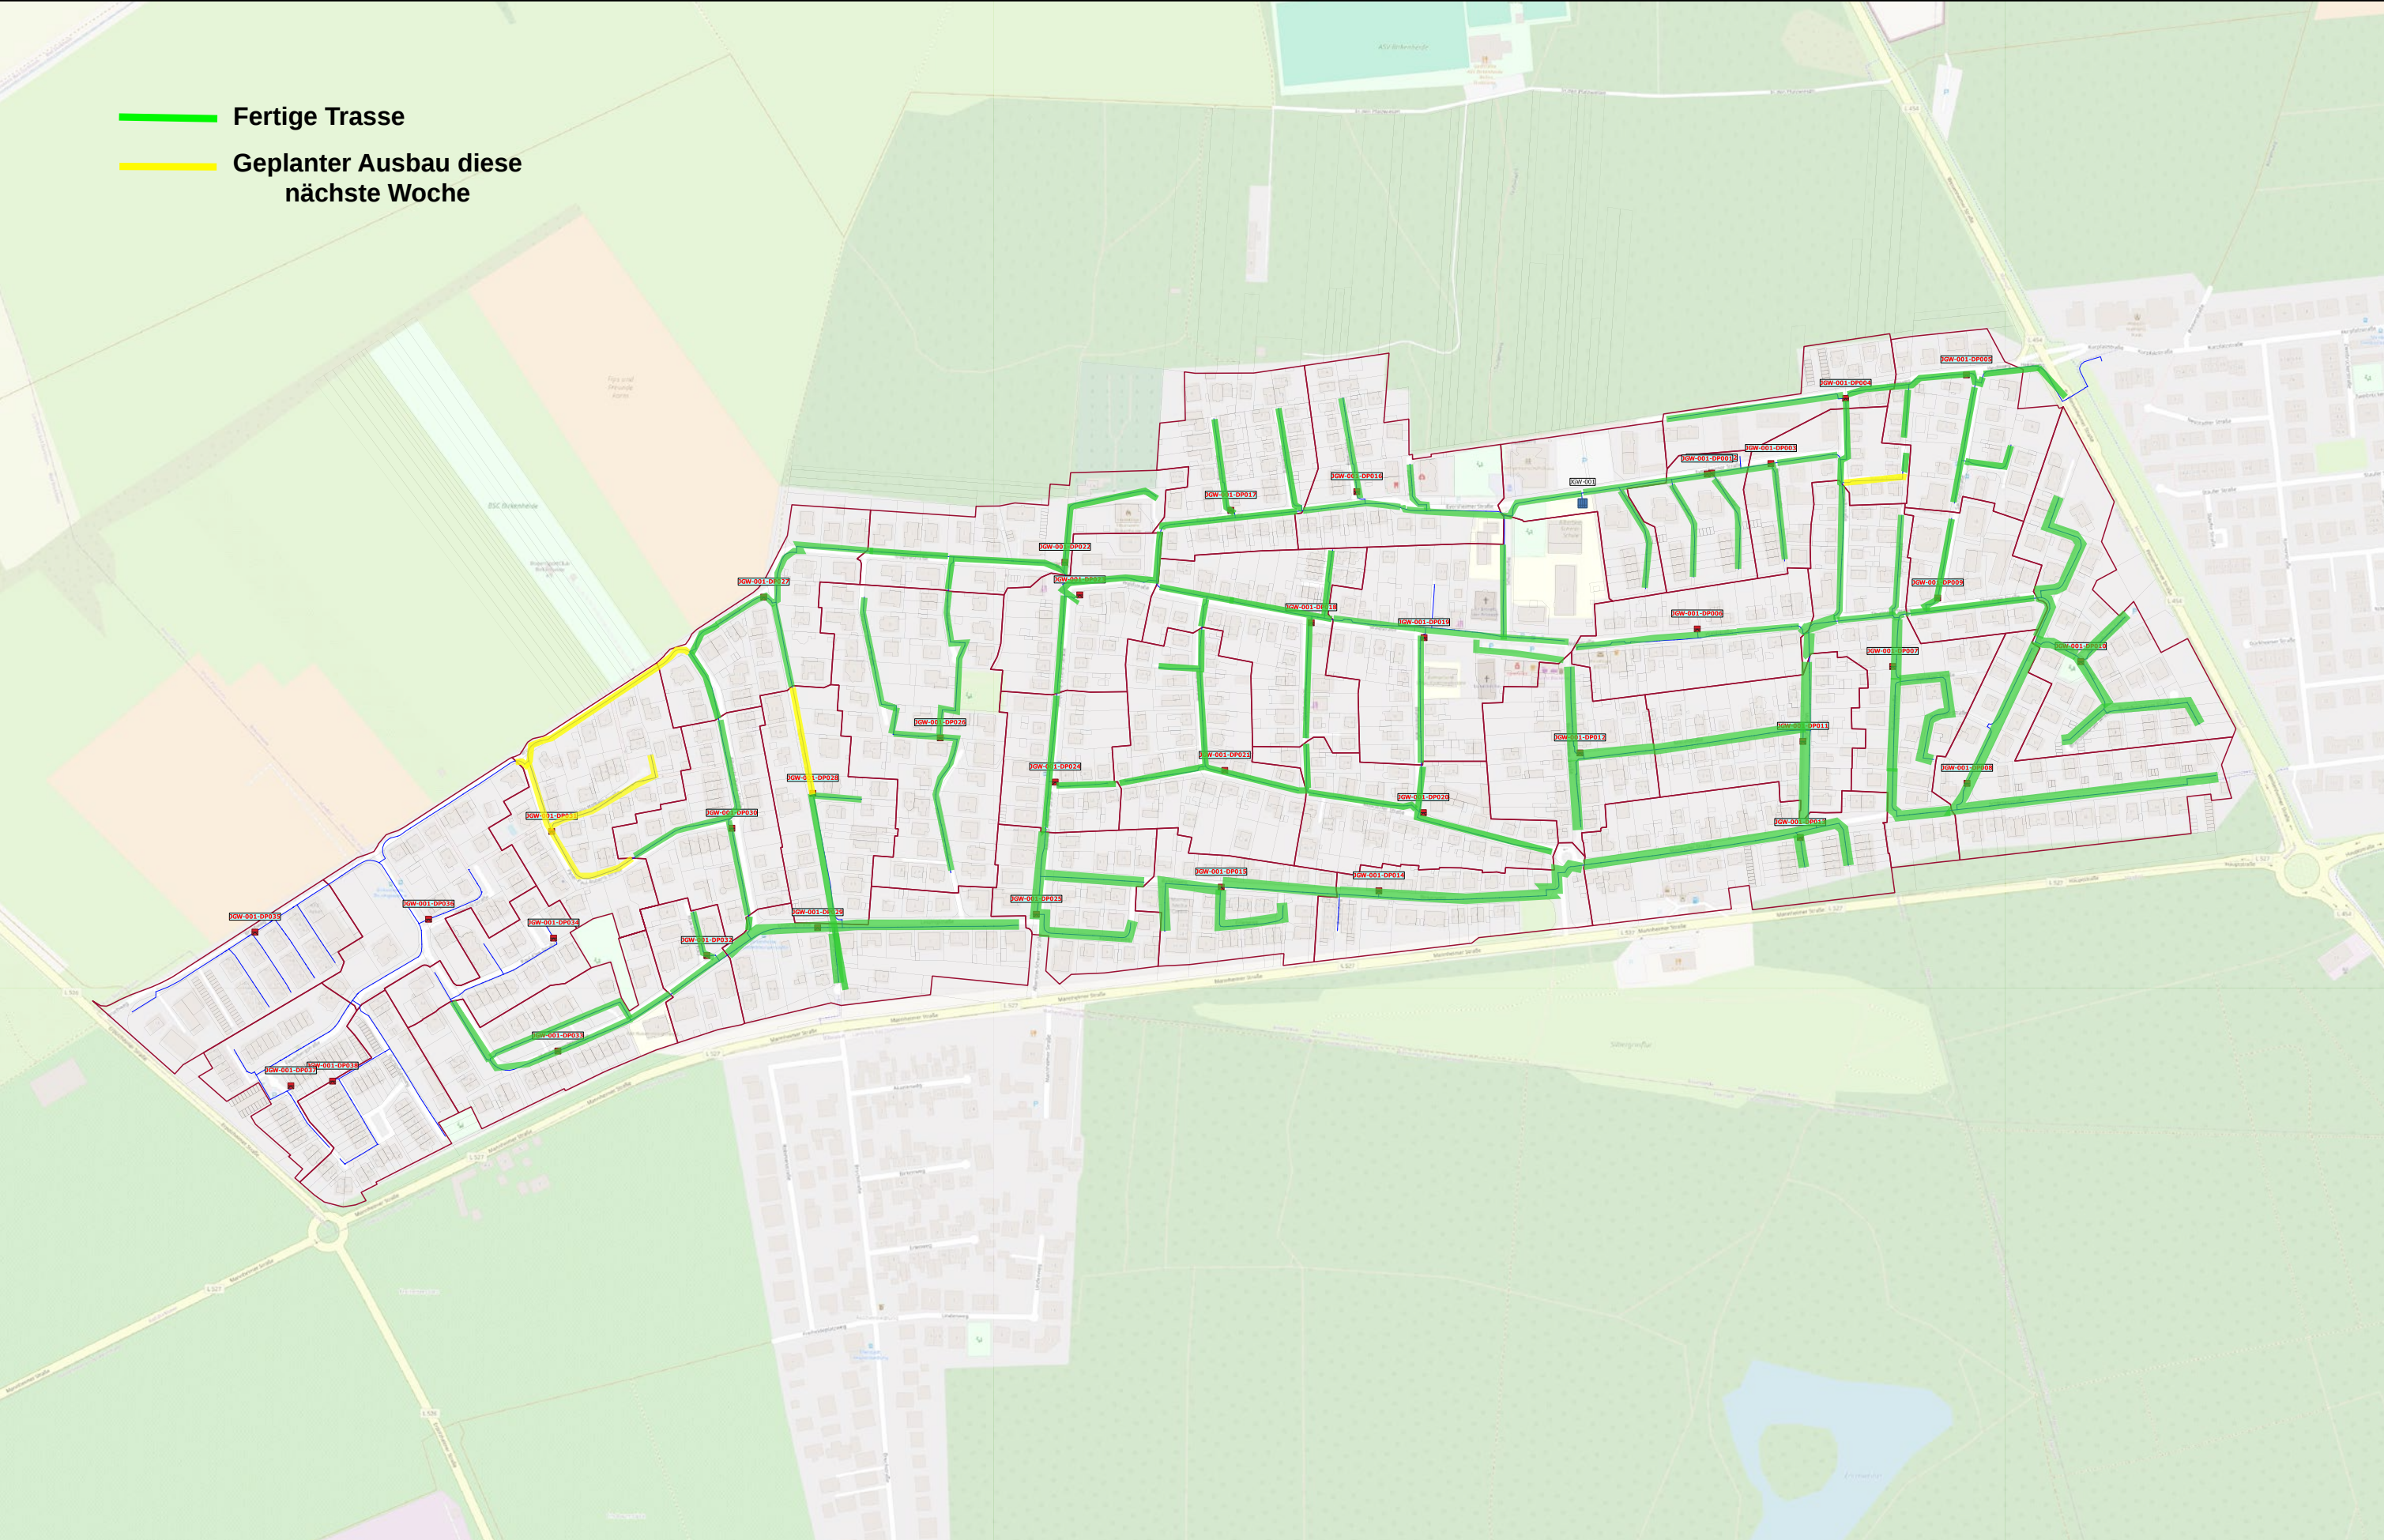

Übersicht

Legende

OVG

DP

Trench

DP Area

Bezeichnung des Vorhabens: Maxdorf Birkenheide

Planverfasser: Libra GmbH

Auftraggeber: Deutsche Glasfaser Wholesale GmbH

Genehmigungsplanung!

Diese Zeichnung dient nur als Planungsunterlage und entbindet den Bauunternehmer nicht von seiner Pflicht zur Einholung von Schächterlaubnissen und Schächtscheinen über Bestandsleitungen!

Zeichner:

Änderung:

Datum: 21/07/2025

Crs.: EPSG:32632

Scale: 1:5000

Page: 1