



- Fertige Trasse
- Geplanter Ausbau, diese-nächste Woche
- Ausbau nicht möglich

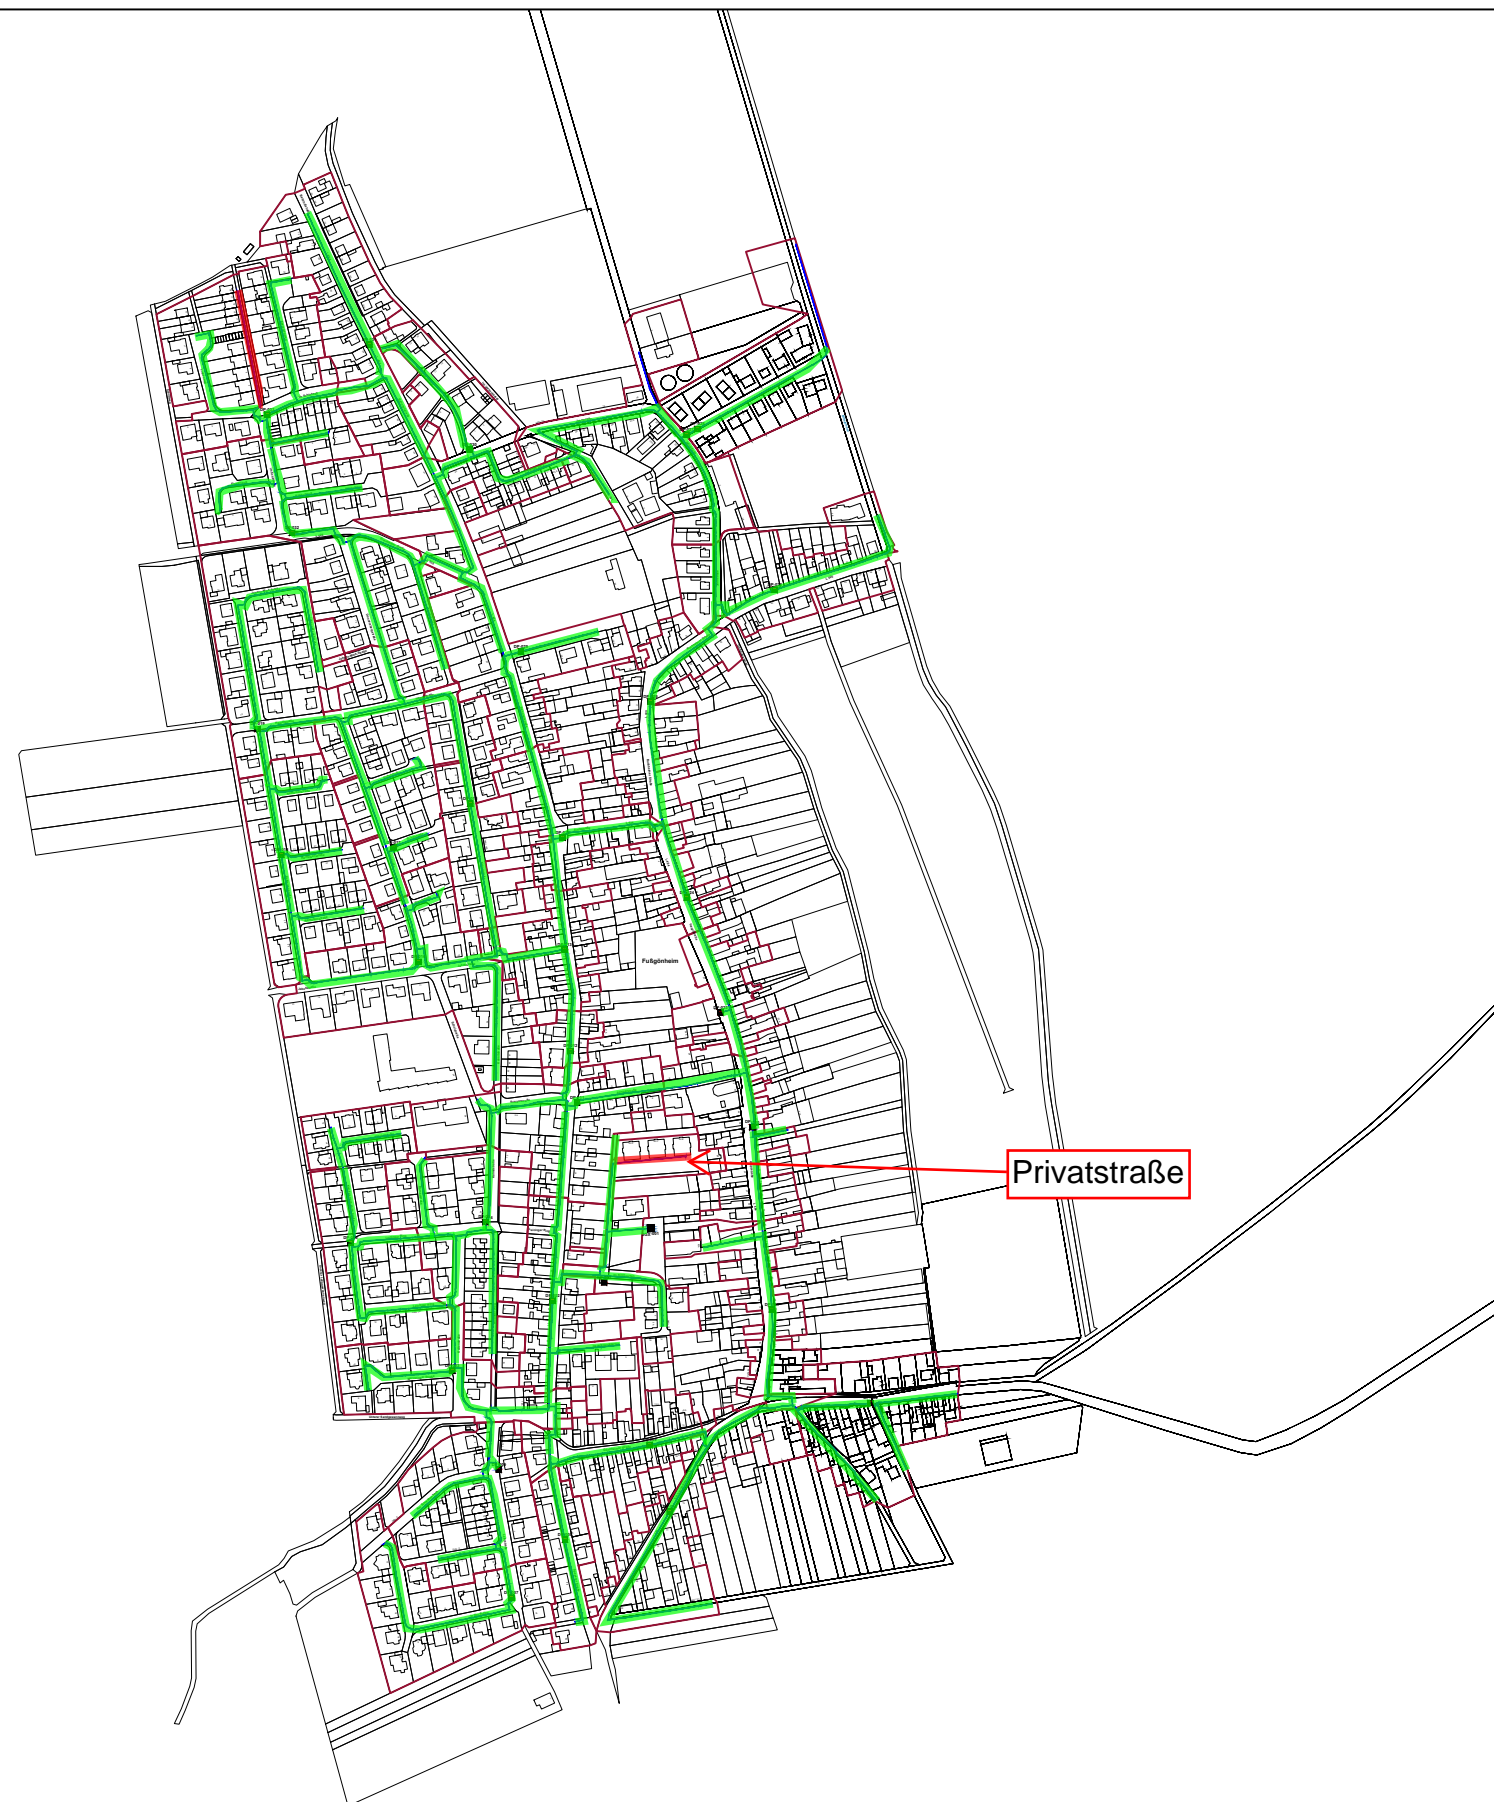

Genehmigungsplanung!

DIESE ZEICHNUNG DIENT NUR ALS PLANUNGSUNTERLAGE UND ENTBINDET DEN BAUUNTERNEHMER NICHT VON SEINER PFLICHT ZUR EINHOLUNG VON SCHACHTERLAUBNISSEN UND SCHACHTSCHEINEN ÜBER BESTANDSLEITUNGEN!

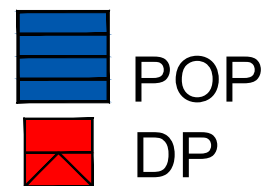

Legende

- Haupttrassen / Schutzrohr
- DP-Area-Grenzlinie



Bezeichnung des Vorhabens: FttH - Fußgönheim				Datum	Änderung	Zeichner
Fußgönheim	JGX-001					
Planverfasser: 		Auftraggeber:				
Blattnummer: 01	Blattanzahl: 1	Projektnummer: 3979	Maßstab: 1:7000	Datum:	05.12.2024	