



- Fertige Trasse
- Geplanter Ausbau,
diese-nächste Woche

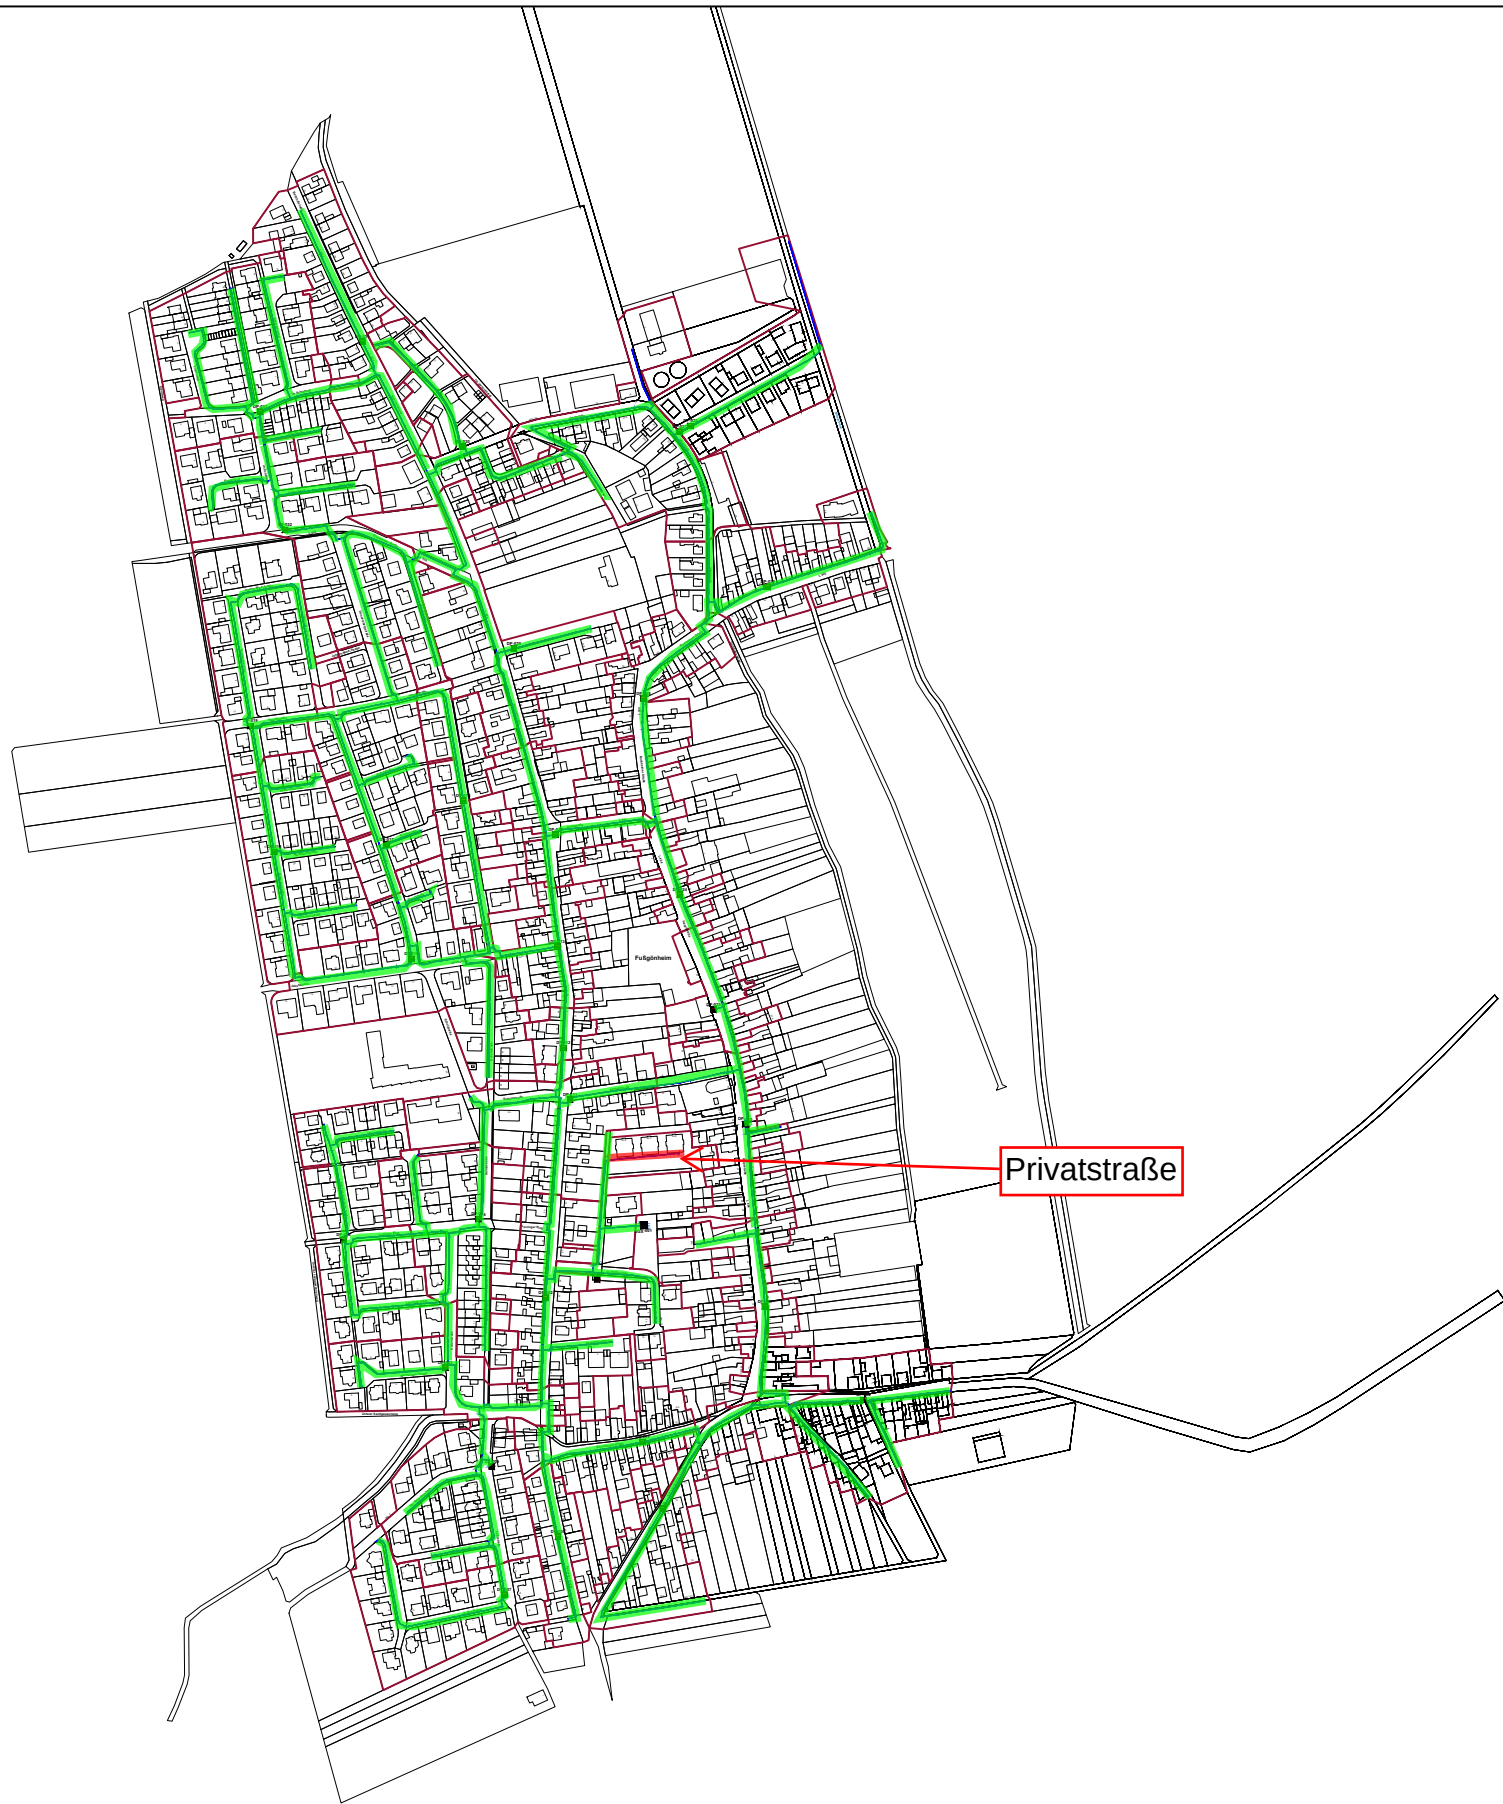

Genehmigungsplanung!

DIESE ZEICHNUNG DIENT NUR ALS PLANUNGSUNTERLAGE UND
ENTBINDET DEN BAUUNTERNEHMER NICHT
VON SEINER PFLICHT ZUR
EINHOLUNG VON SCHACHTERLAUBNISSEN UND
SCHACHTSCHEINEN
ÜBER BESTANDSLEITUNGEN!

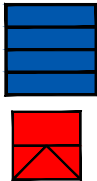

POP
DP

Legende

- Haupttrassen / Schutzrohr
- DP-Area-Grenzlinie



Bezeichnung des Vorhabens: FttH - Fußgönheim				Datum	Änderung	Zeichner
Fußgönheim		JGX-001				
Planverfasser: 		Auftraggeber:				
Blattnummer: 01	Blattanzahl: 1	Projektnummer: 3979	Maßstab 1:7000	Datum:	05.12.2024	