




Übersicht

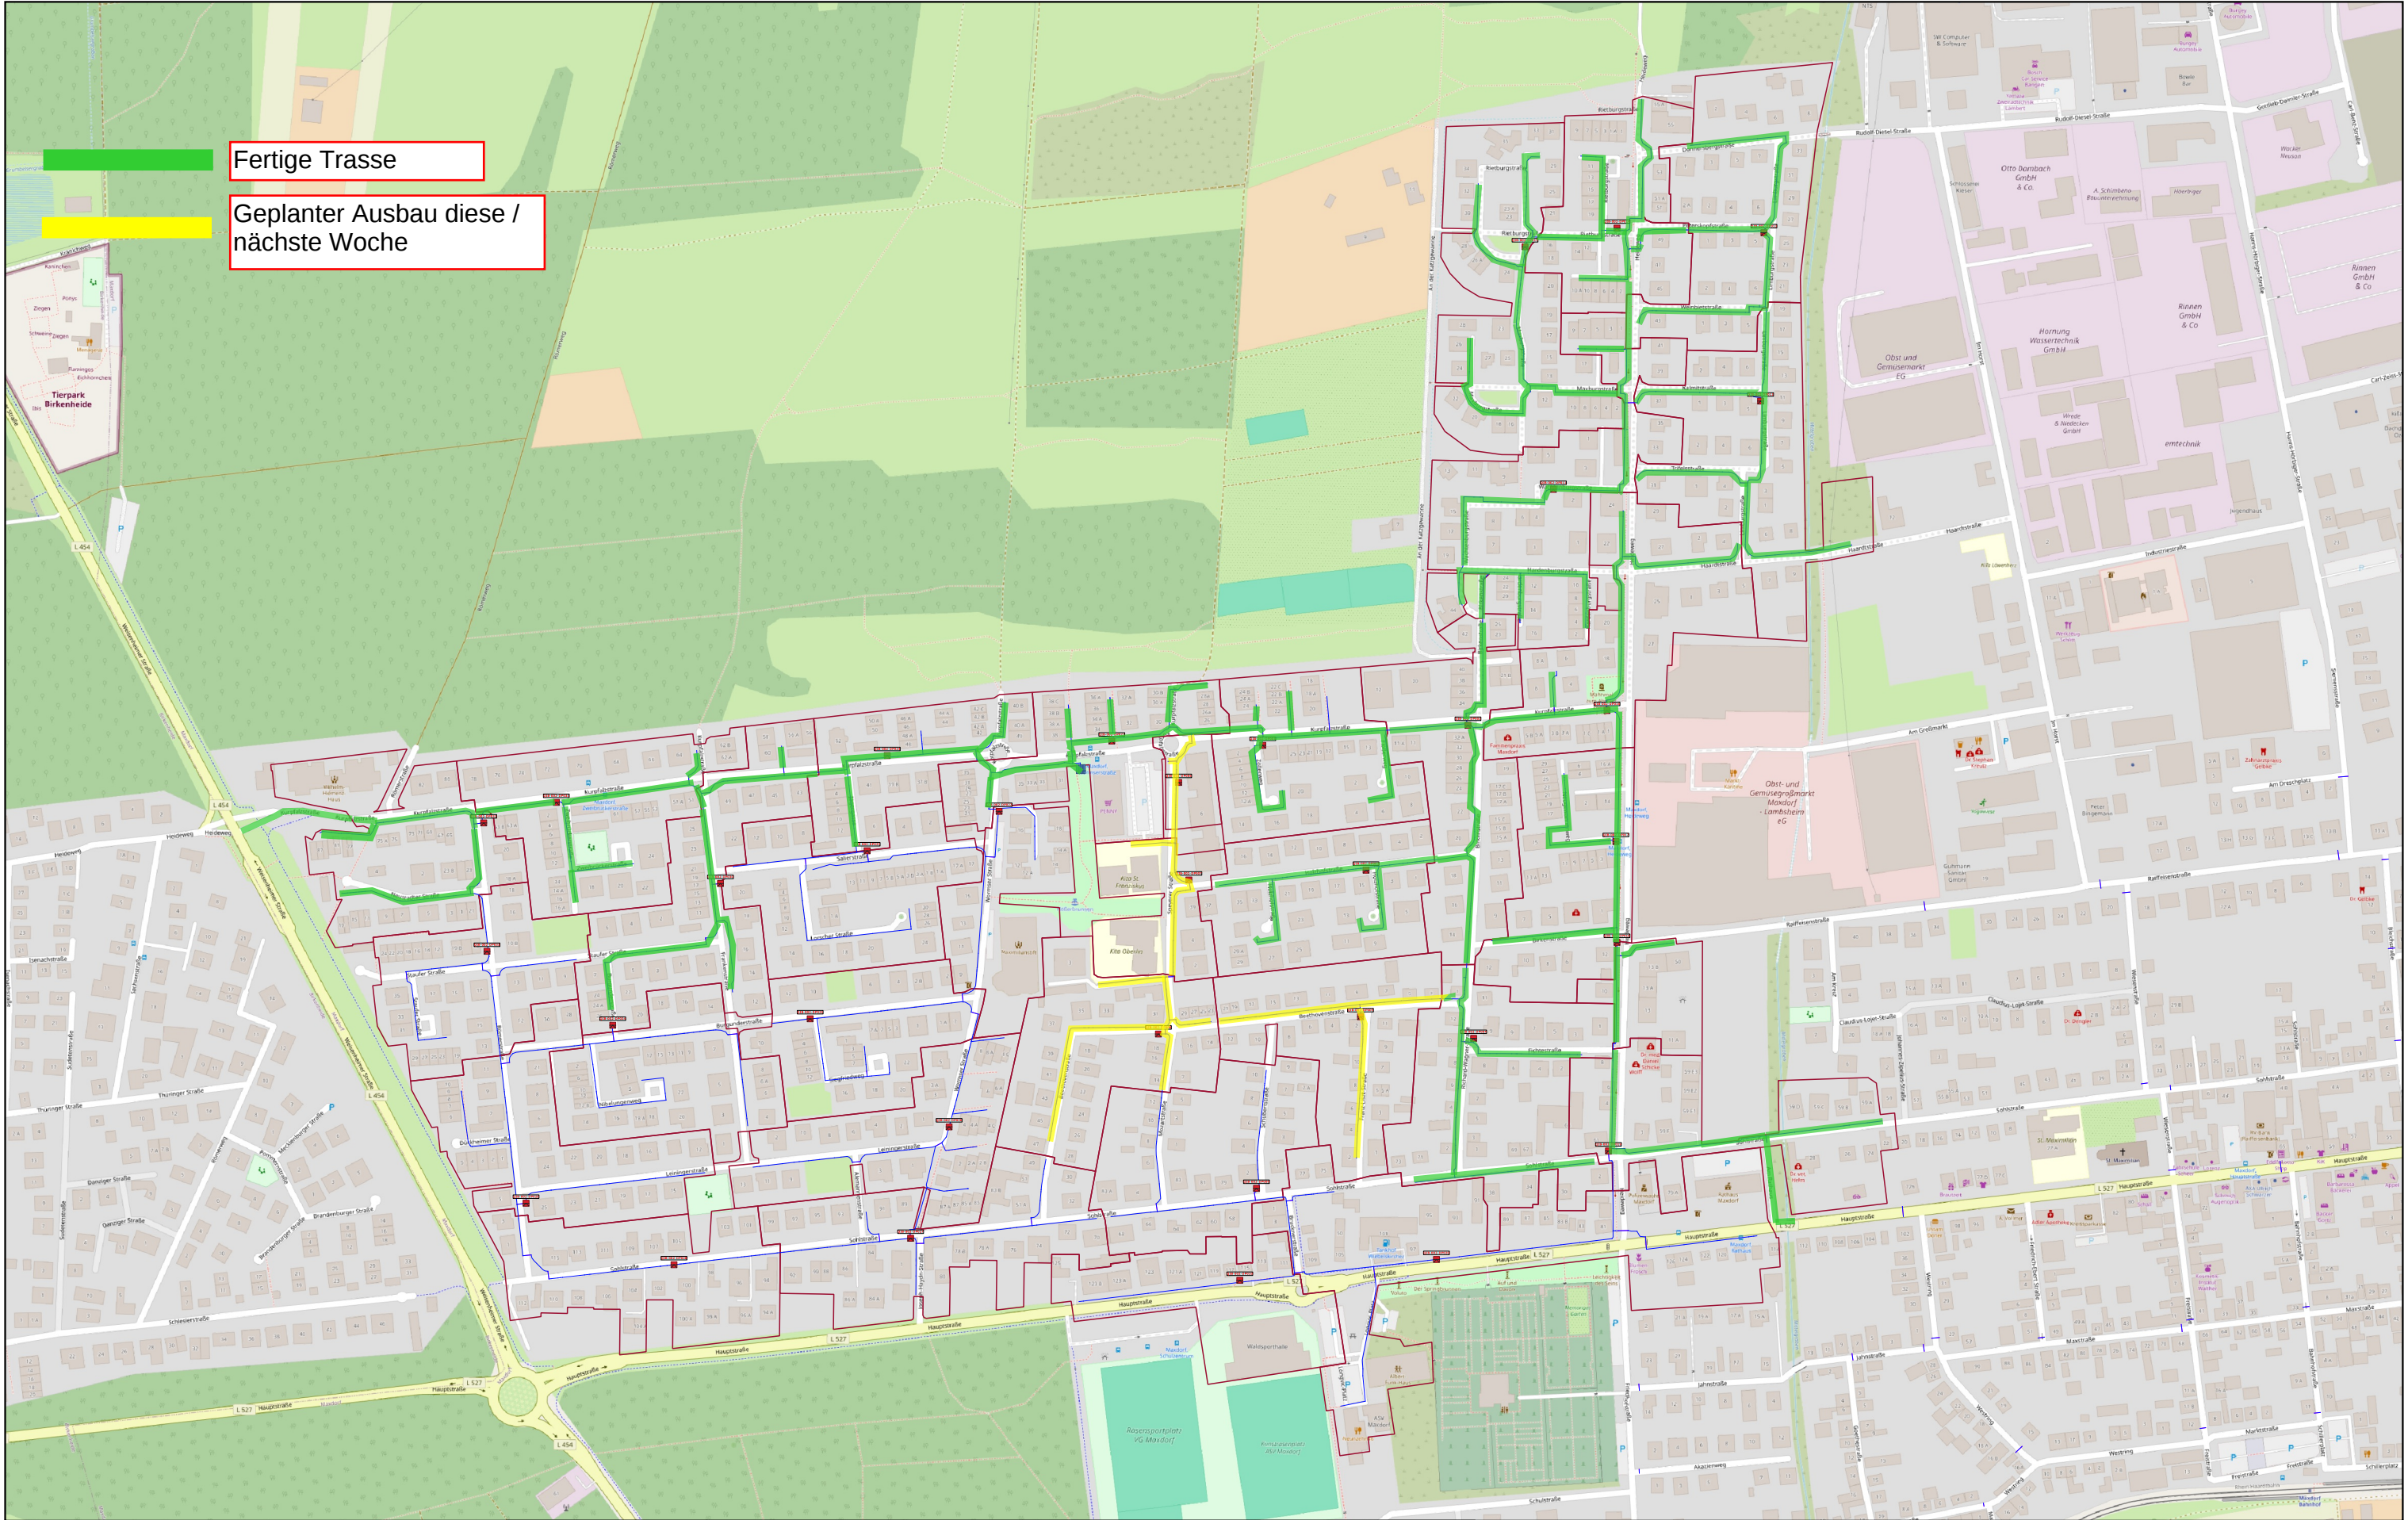

Legende

 OVG

 DP

 Trench

 Drilling

Bezeichnung des Vorhabens: Maxdorf QIB-002

Planverfasser:	Libra GmbH
Auftraggeber:	Deutsche Glasfaser Wholesale GmbH
Genehmigungsplanung!	
DIESE ZEICHNUNG DIENT NUR ALS PLANUNGSUNTERLAGE UND ENTBINDET DEN BAUUNTERNEHMER NICHT VON SEINER PFLICHT ZUR EINHOHLUNG VON SCHACHTERLAUBNISSEN UND SCHACHTSCHEINEN ÜBER BESTANDSLEITUNGEN	
Zeichner:	
Änderung:	
Datum:	28/10/2025

**Libra GmbH**
Glasfasernetz-Spezialisten

Crs.:	EPG:32632
Scale:	1:4500
Page:	1