


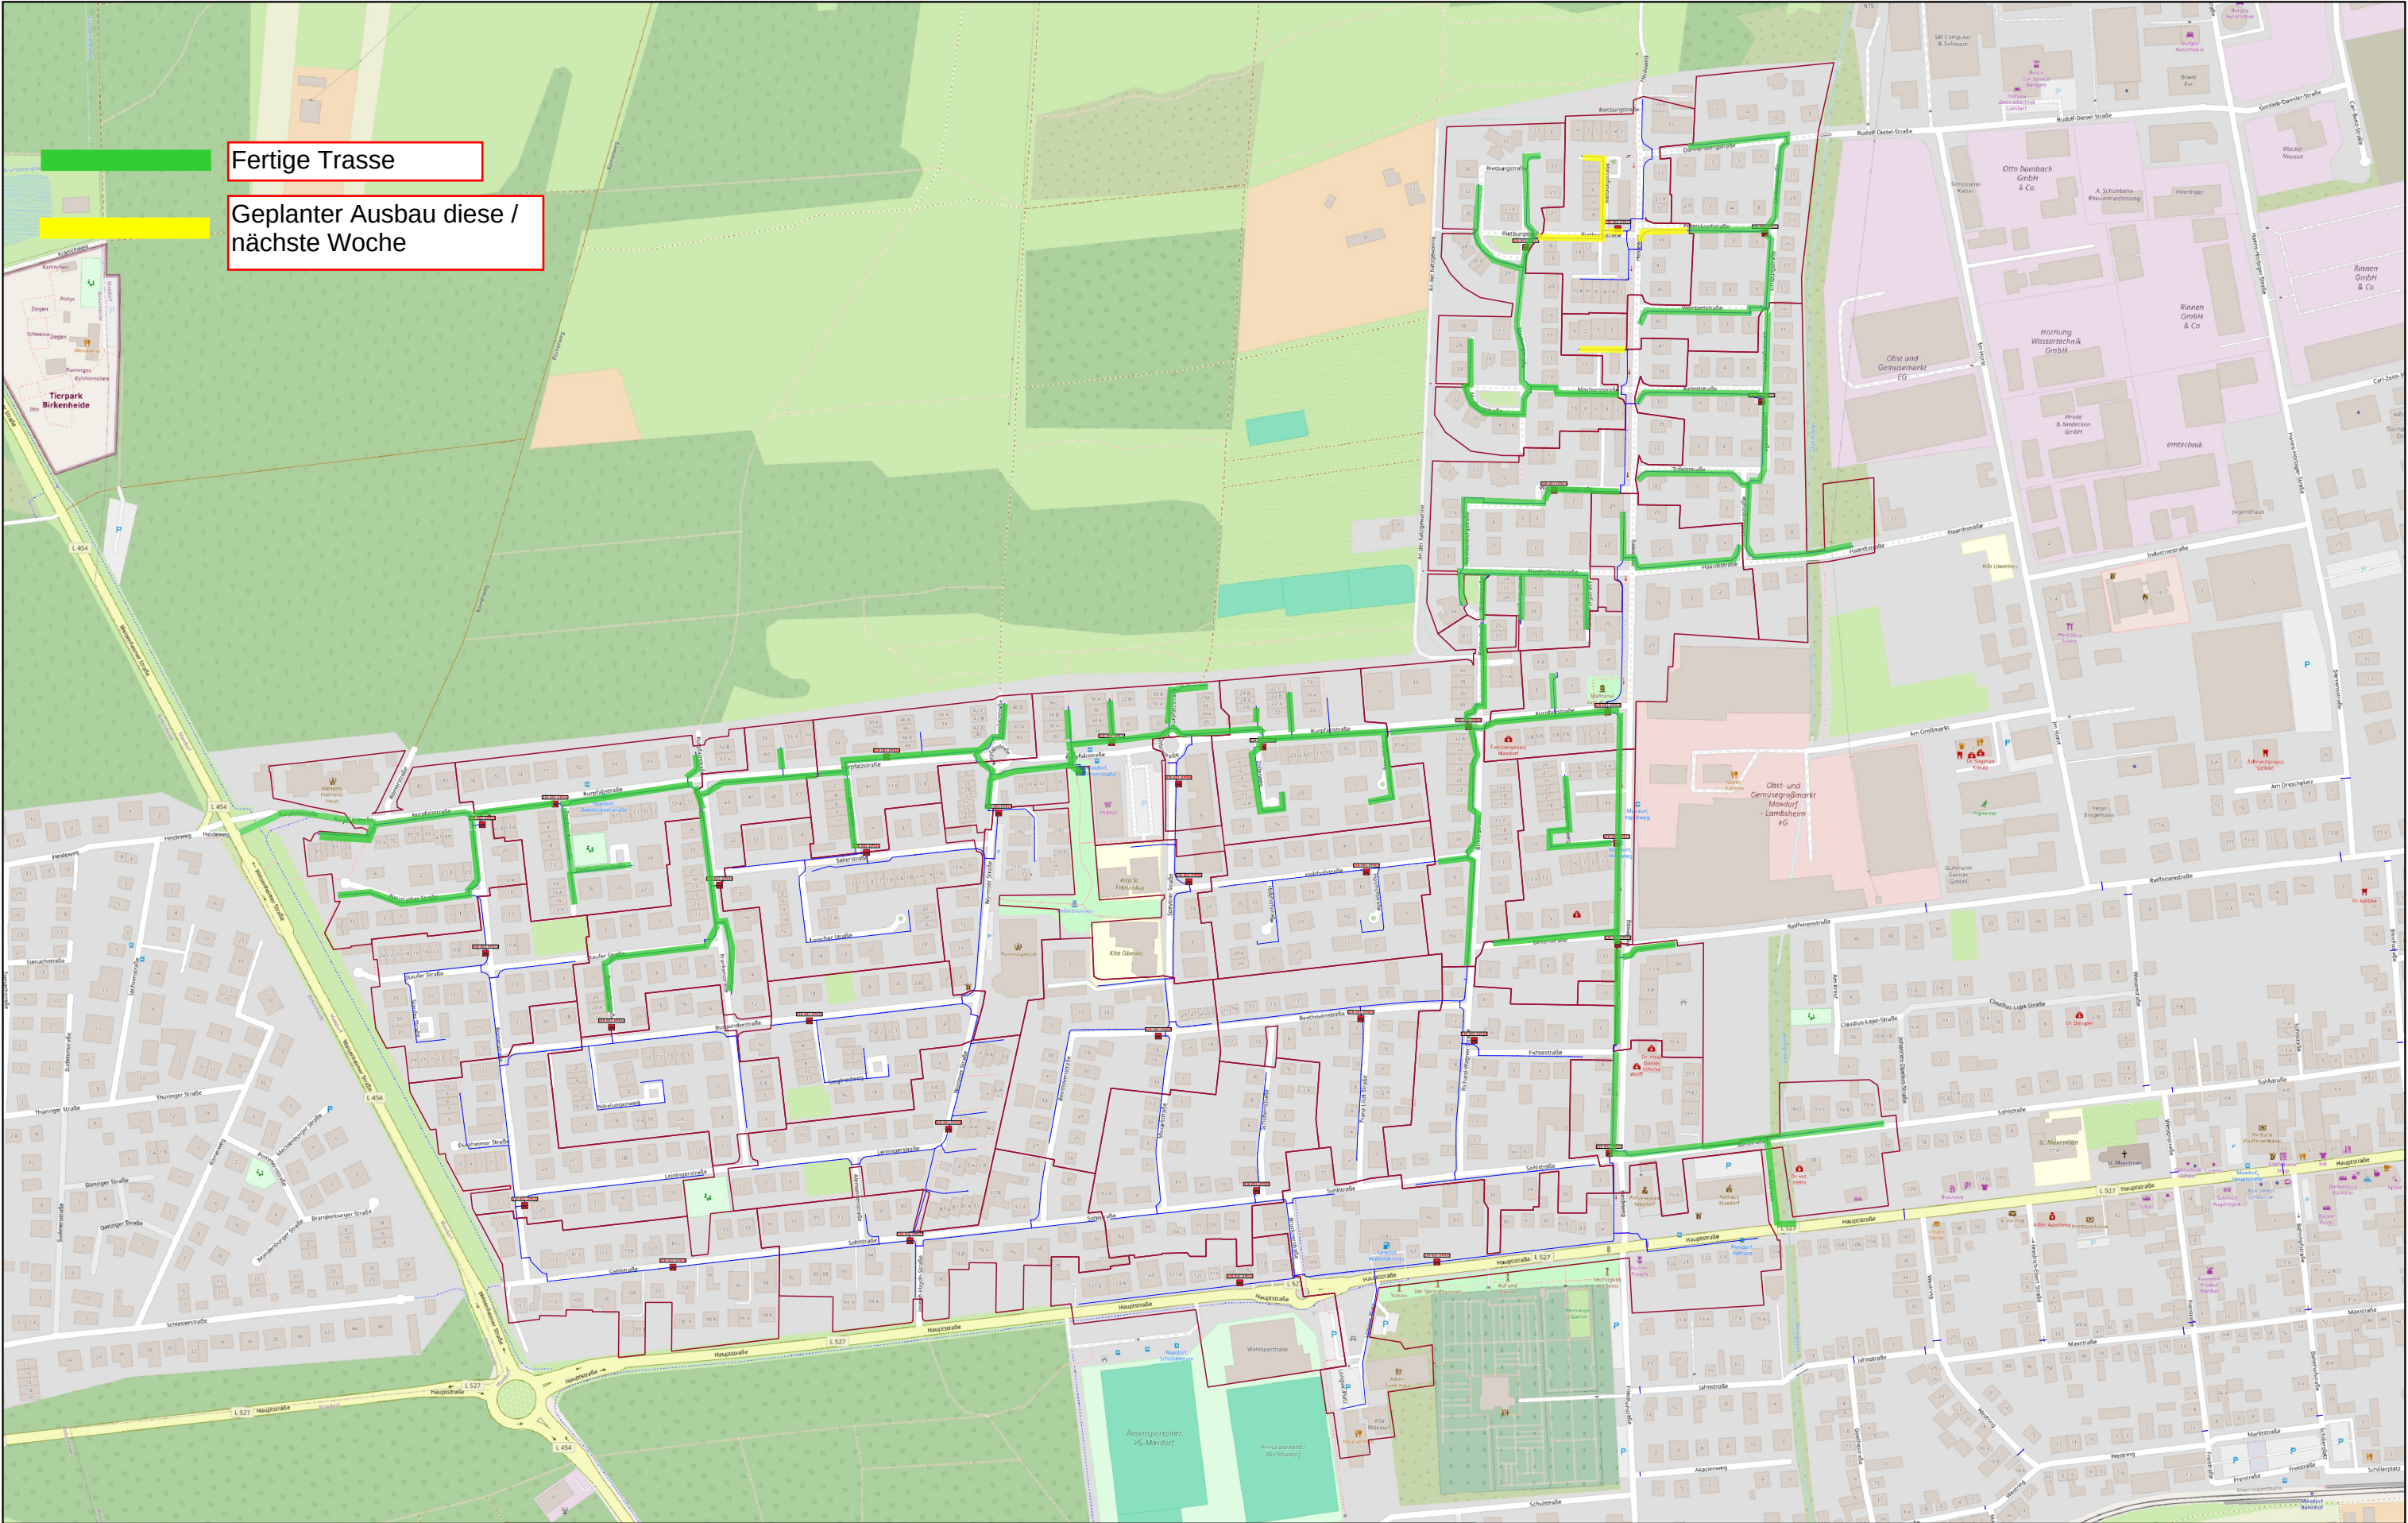

Fertige Trasse

Geplanter Ausbau diese / nächste Woche

Übersicht

Legende

OVG

DP

Trench

Drilling

Bezeichnung des Vorhabens: Maxdorf QIB-002

Planverfasser: Libra GmbH

Auftraggeber: Deutsche Glasfaser Wholesale GmbH

Genehmigungsplanung!

Diese Zeichnung dient nur als Planungsunterlage und entbindet den Bauunternehmer nicht von seiner Pflicht zur Einholung von Schächterlaubnissen und Schächtscheinen über Bestandsleitungen

Zeichner:

Änderung:

Datum: 28/10/2025

Crs.: EPSG:32632

Scale: 1:4500

Page: 1

Libra GmbH
Glasfasernetz-Spezialisten