


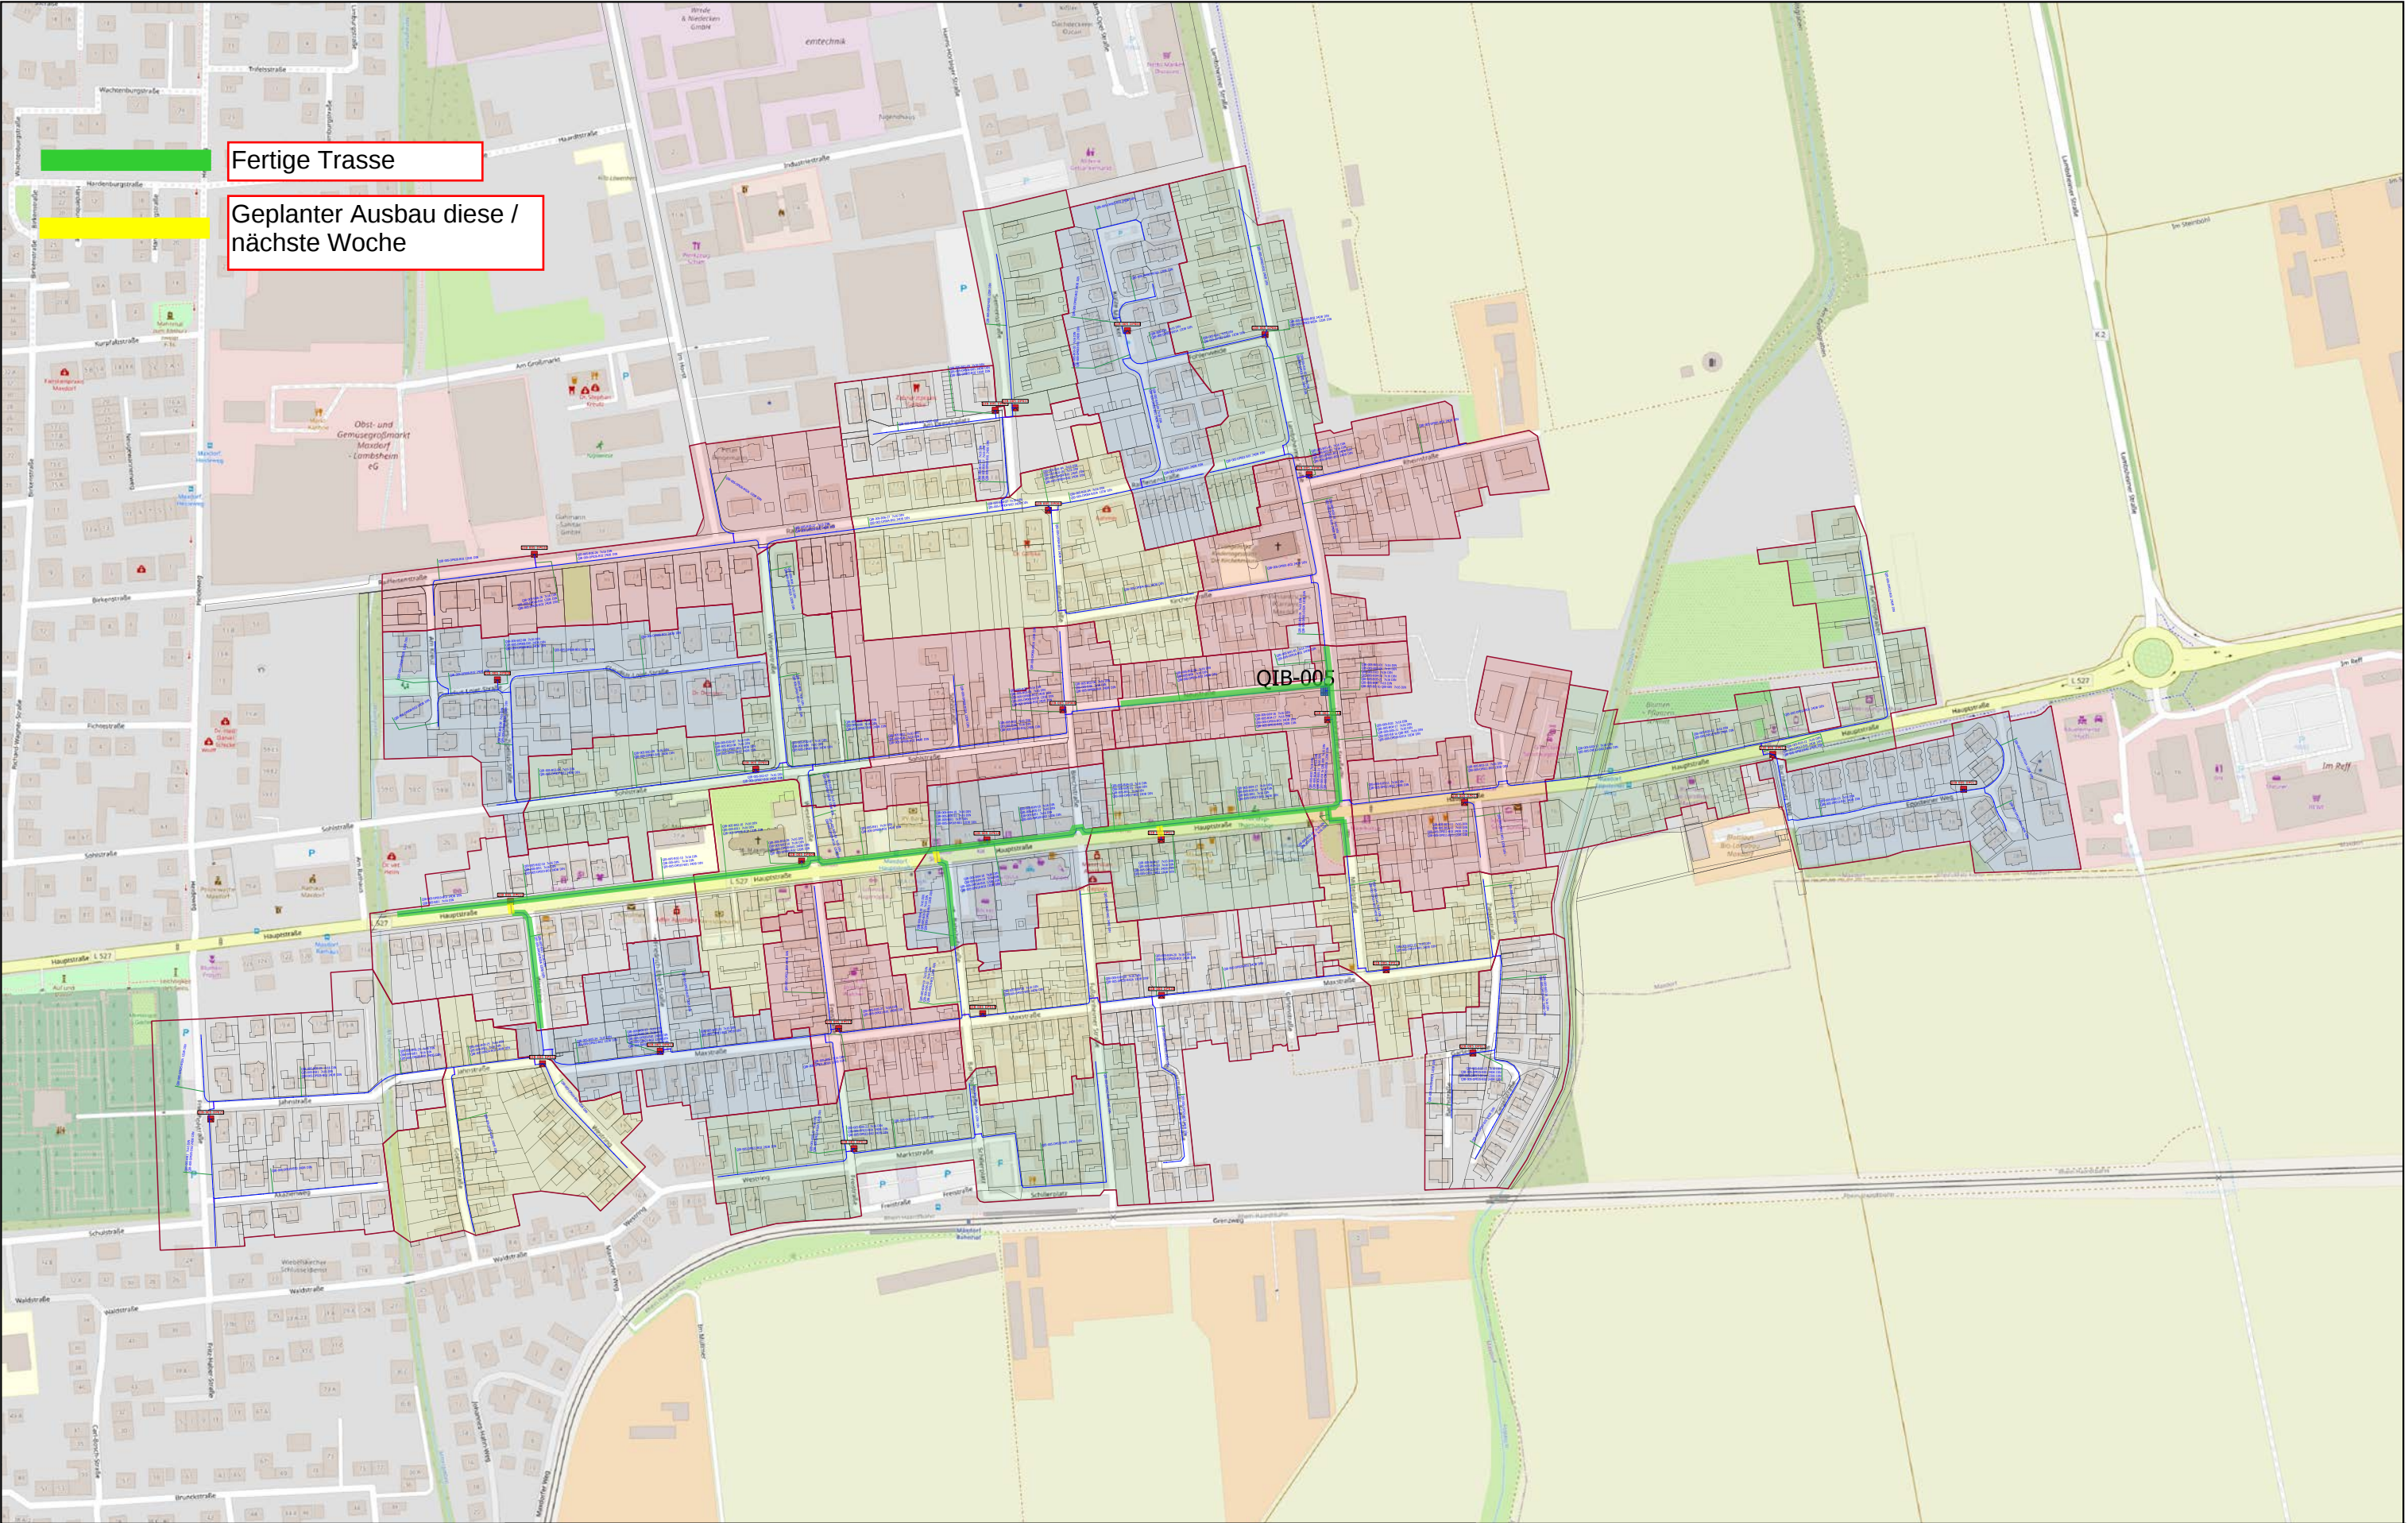

Übersicht

Legende

OVG

DP

Trench

Drilling

Bezeichnung des Vorhabens: Maxdorf

Planverfasser: Libra GmbH

Auftraggeber: Deutsche Glasfaser Wholesale GmbH

Genehmigungsplanung!

DIESE ZEICHNUNG DIENT NUR ALS PLANUNGSUNTERLAGE UND ENTBINDET DEN BAUUNTERNEHMER NICHT VON SEINER PFLICHT ZUR EINHOLUNG VON SCHACHTERLAUBNISSEN UND SCHACHTSCHEINEN ÜBER BESTANDSLEITUNGEN!

Zeichner:

Änderung:

Datum: 17/10/2025

Crs.: EPSG:32632

Scale: 1:6000

Page: 1