



2a) Rückhaltemulde mit Notüberlauf

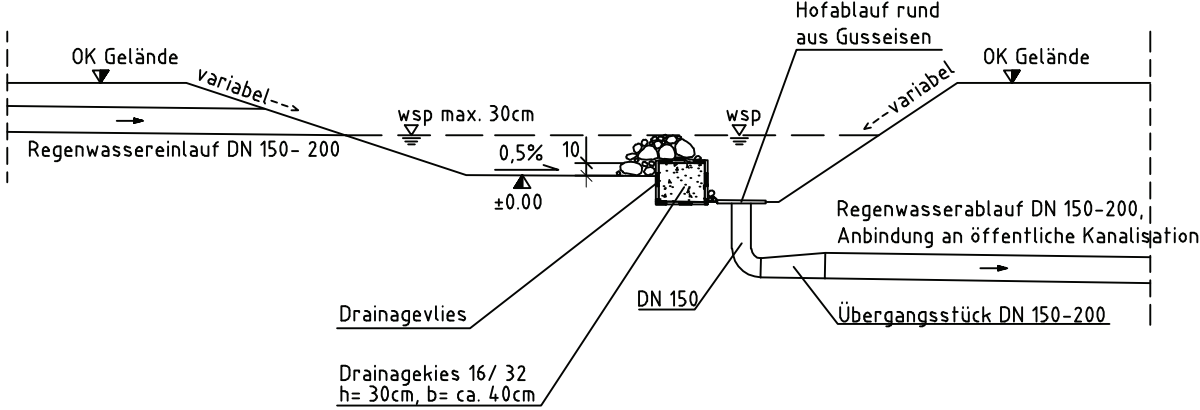


Schnitt

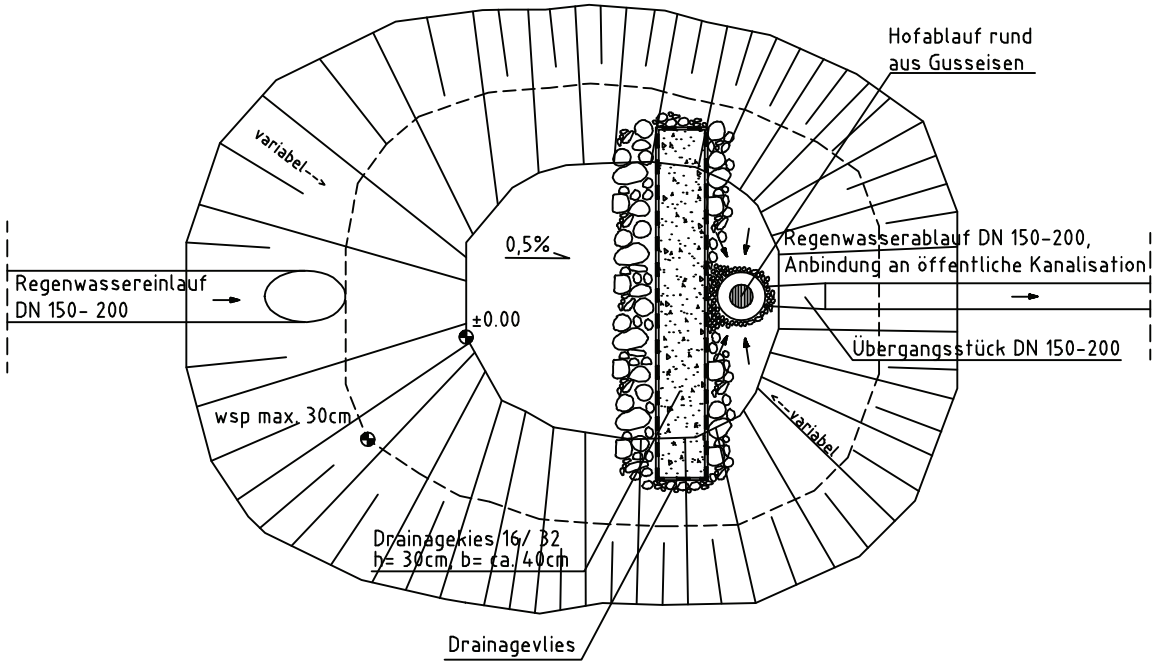


Draufsicht

2b) Rückhaltemulde ohne Notüberlauf

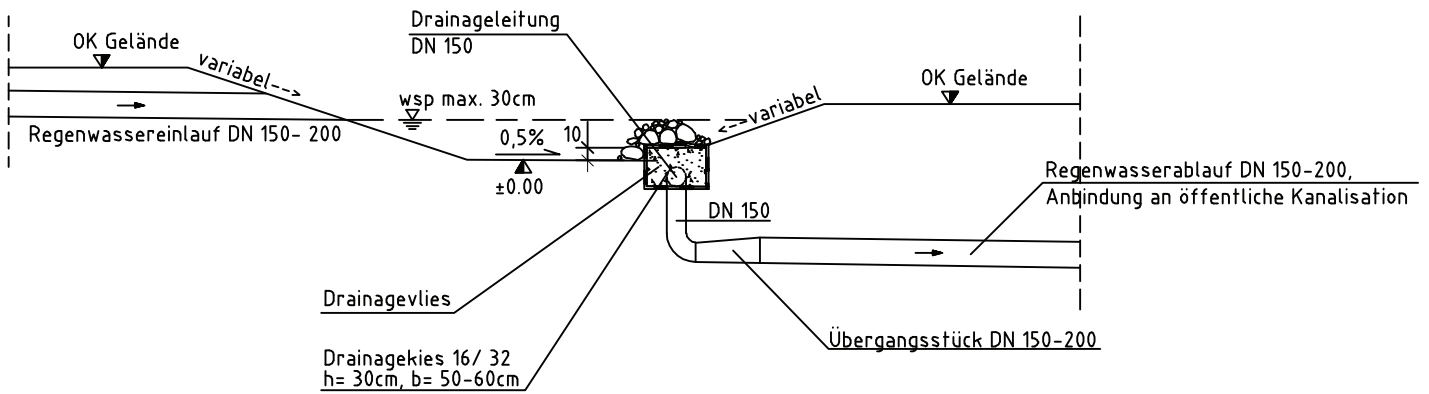


Schnitt

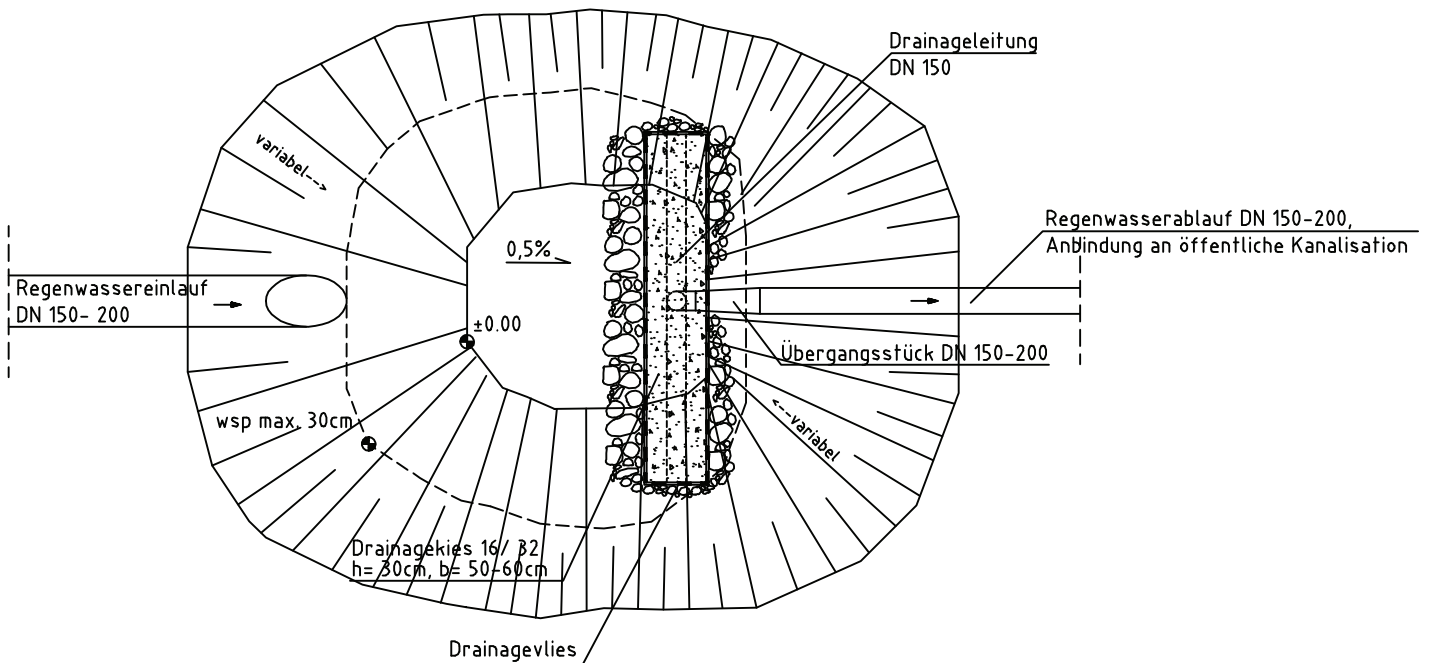


Draufsicht

2c) Rückhaltemulde mit Überlauf in Graben

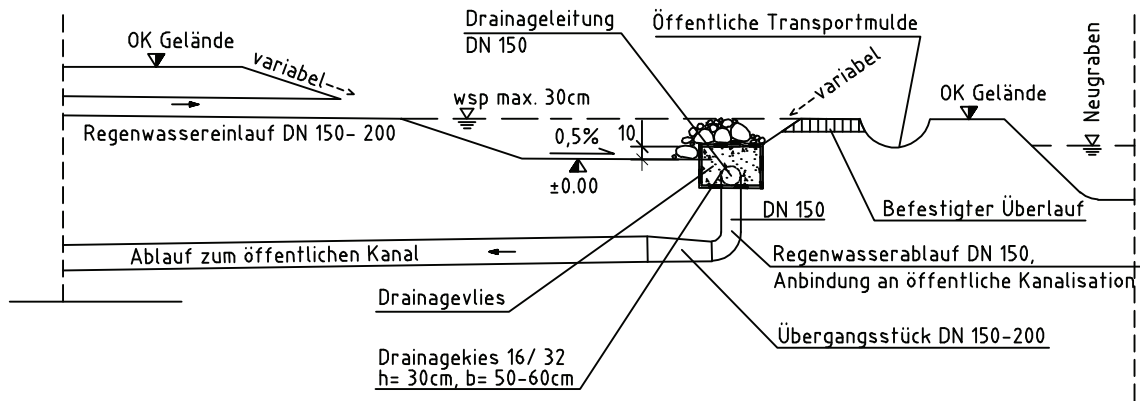


Schnitt

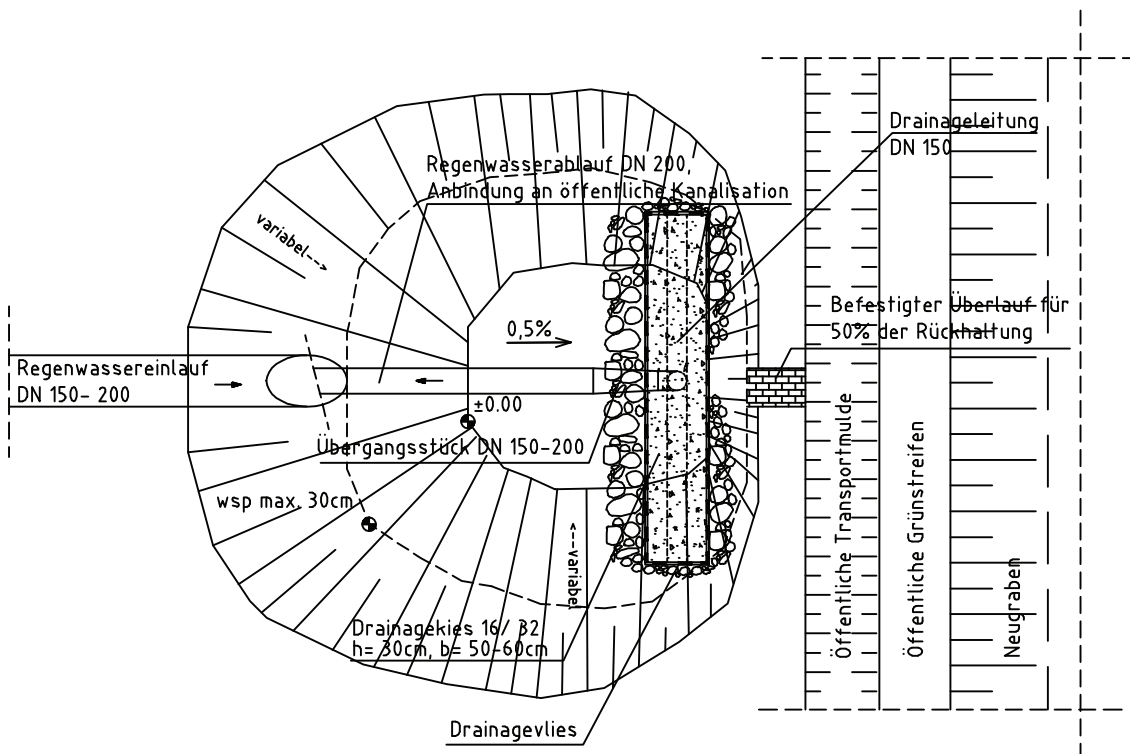


Draufsicht

1) Retentionszisterne

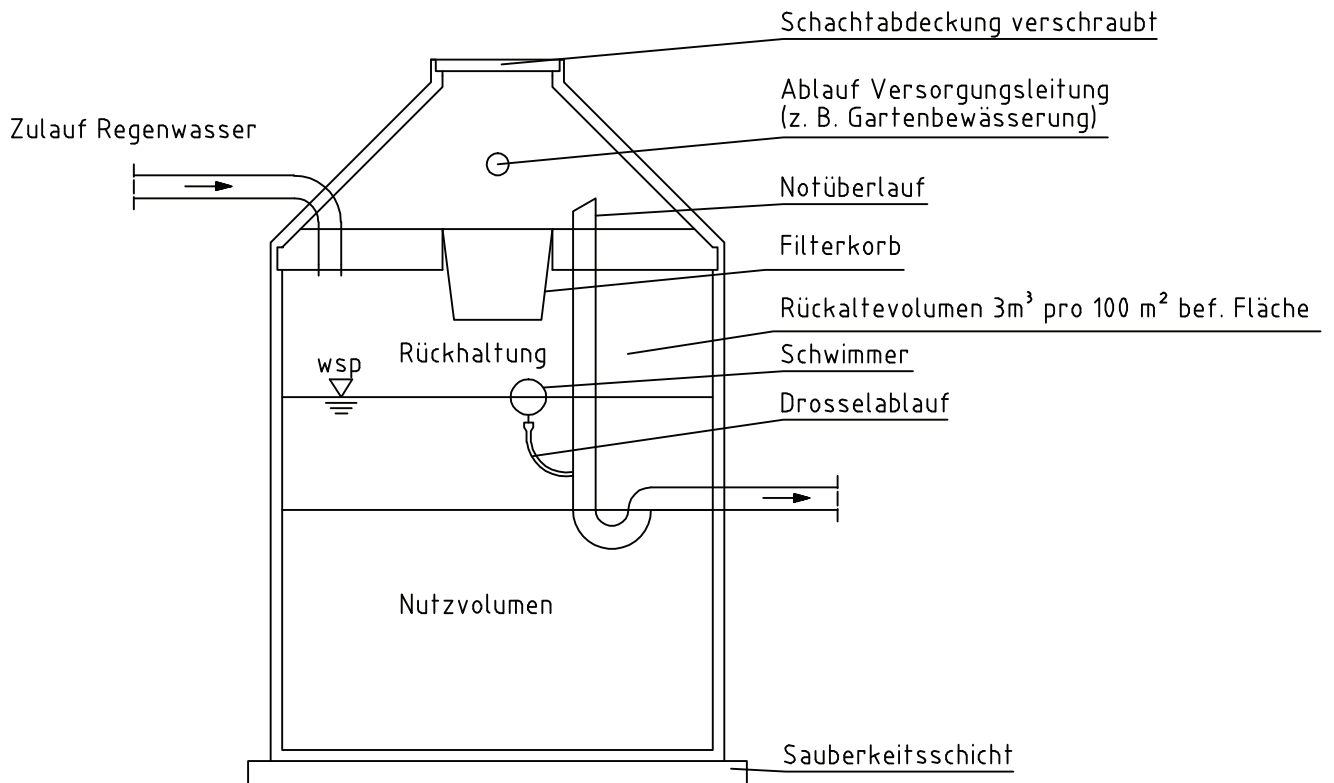

SCHNITT

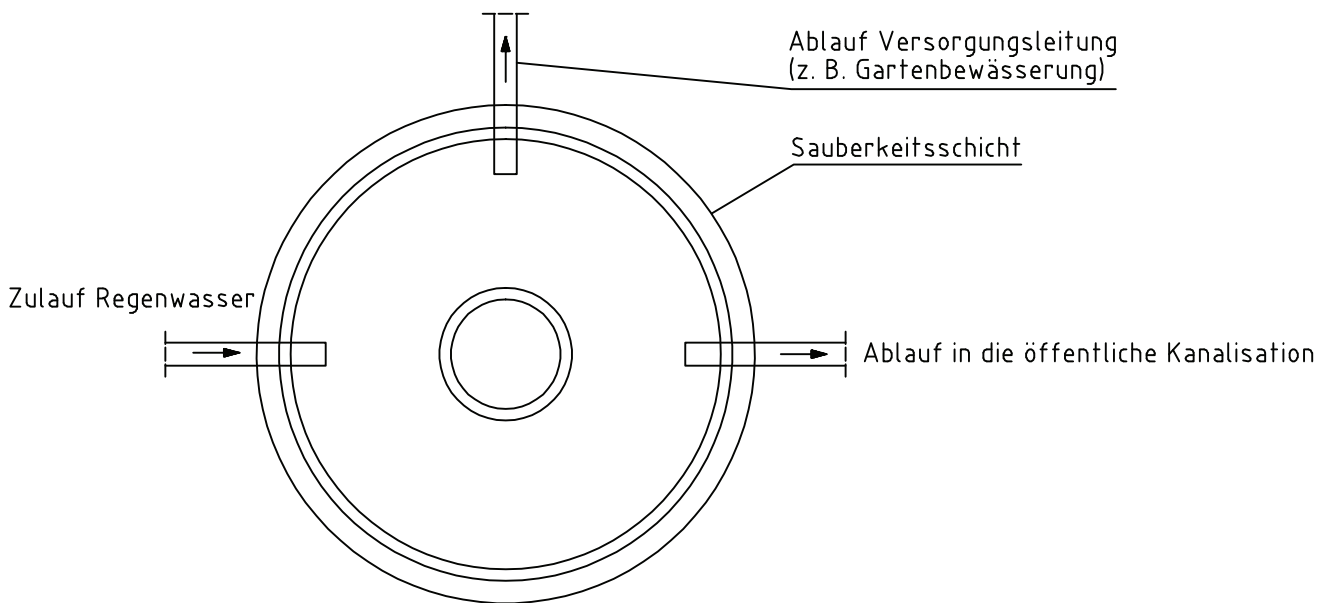

DRAUFSICHT