


ORTSGEMEINDE FUSSGÖNHEIM

BEBAUUNGSPLAN "IM KIRCHGARTEN-NORD"

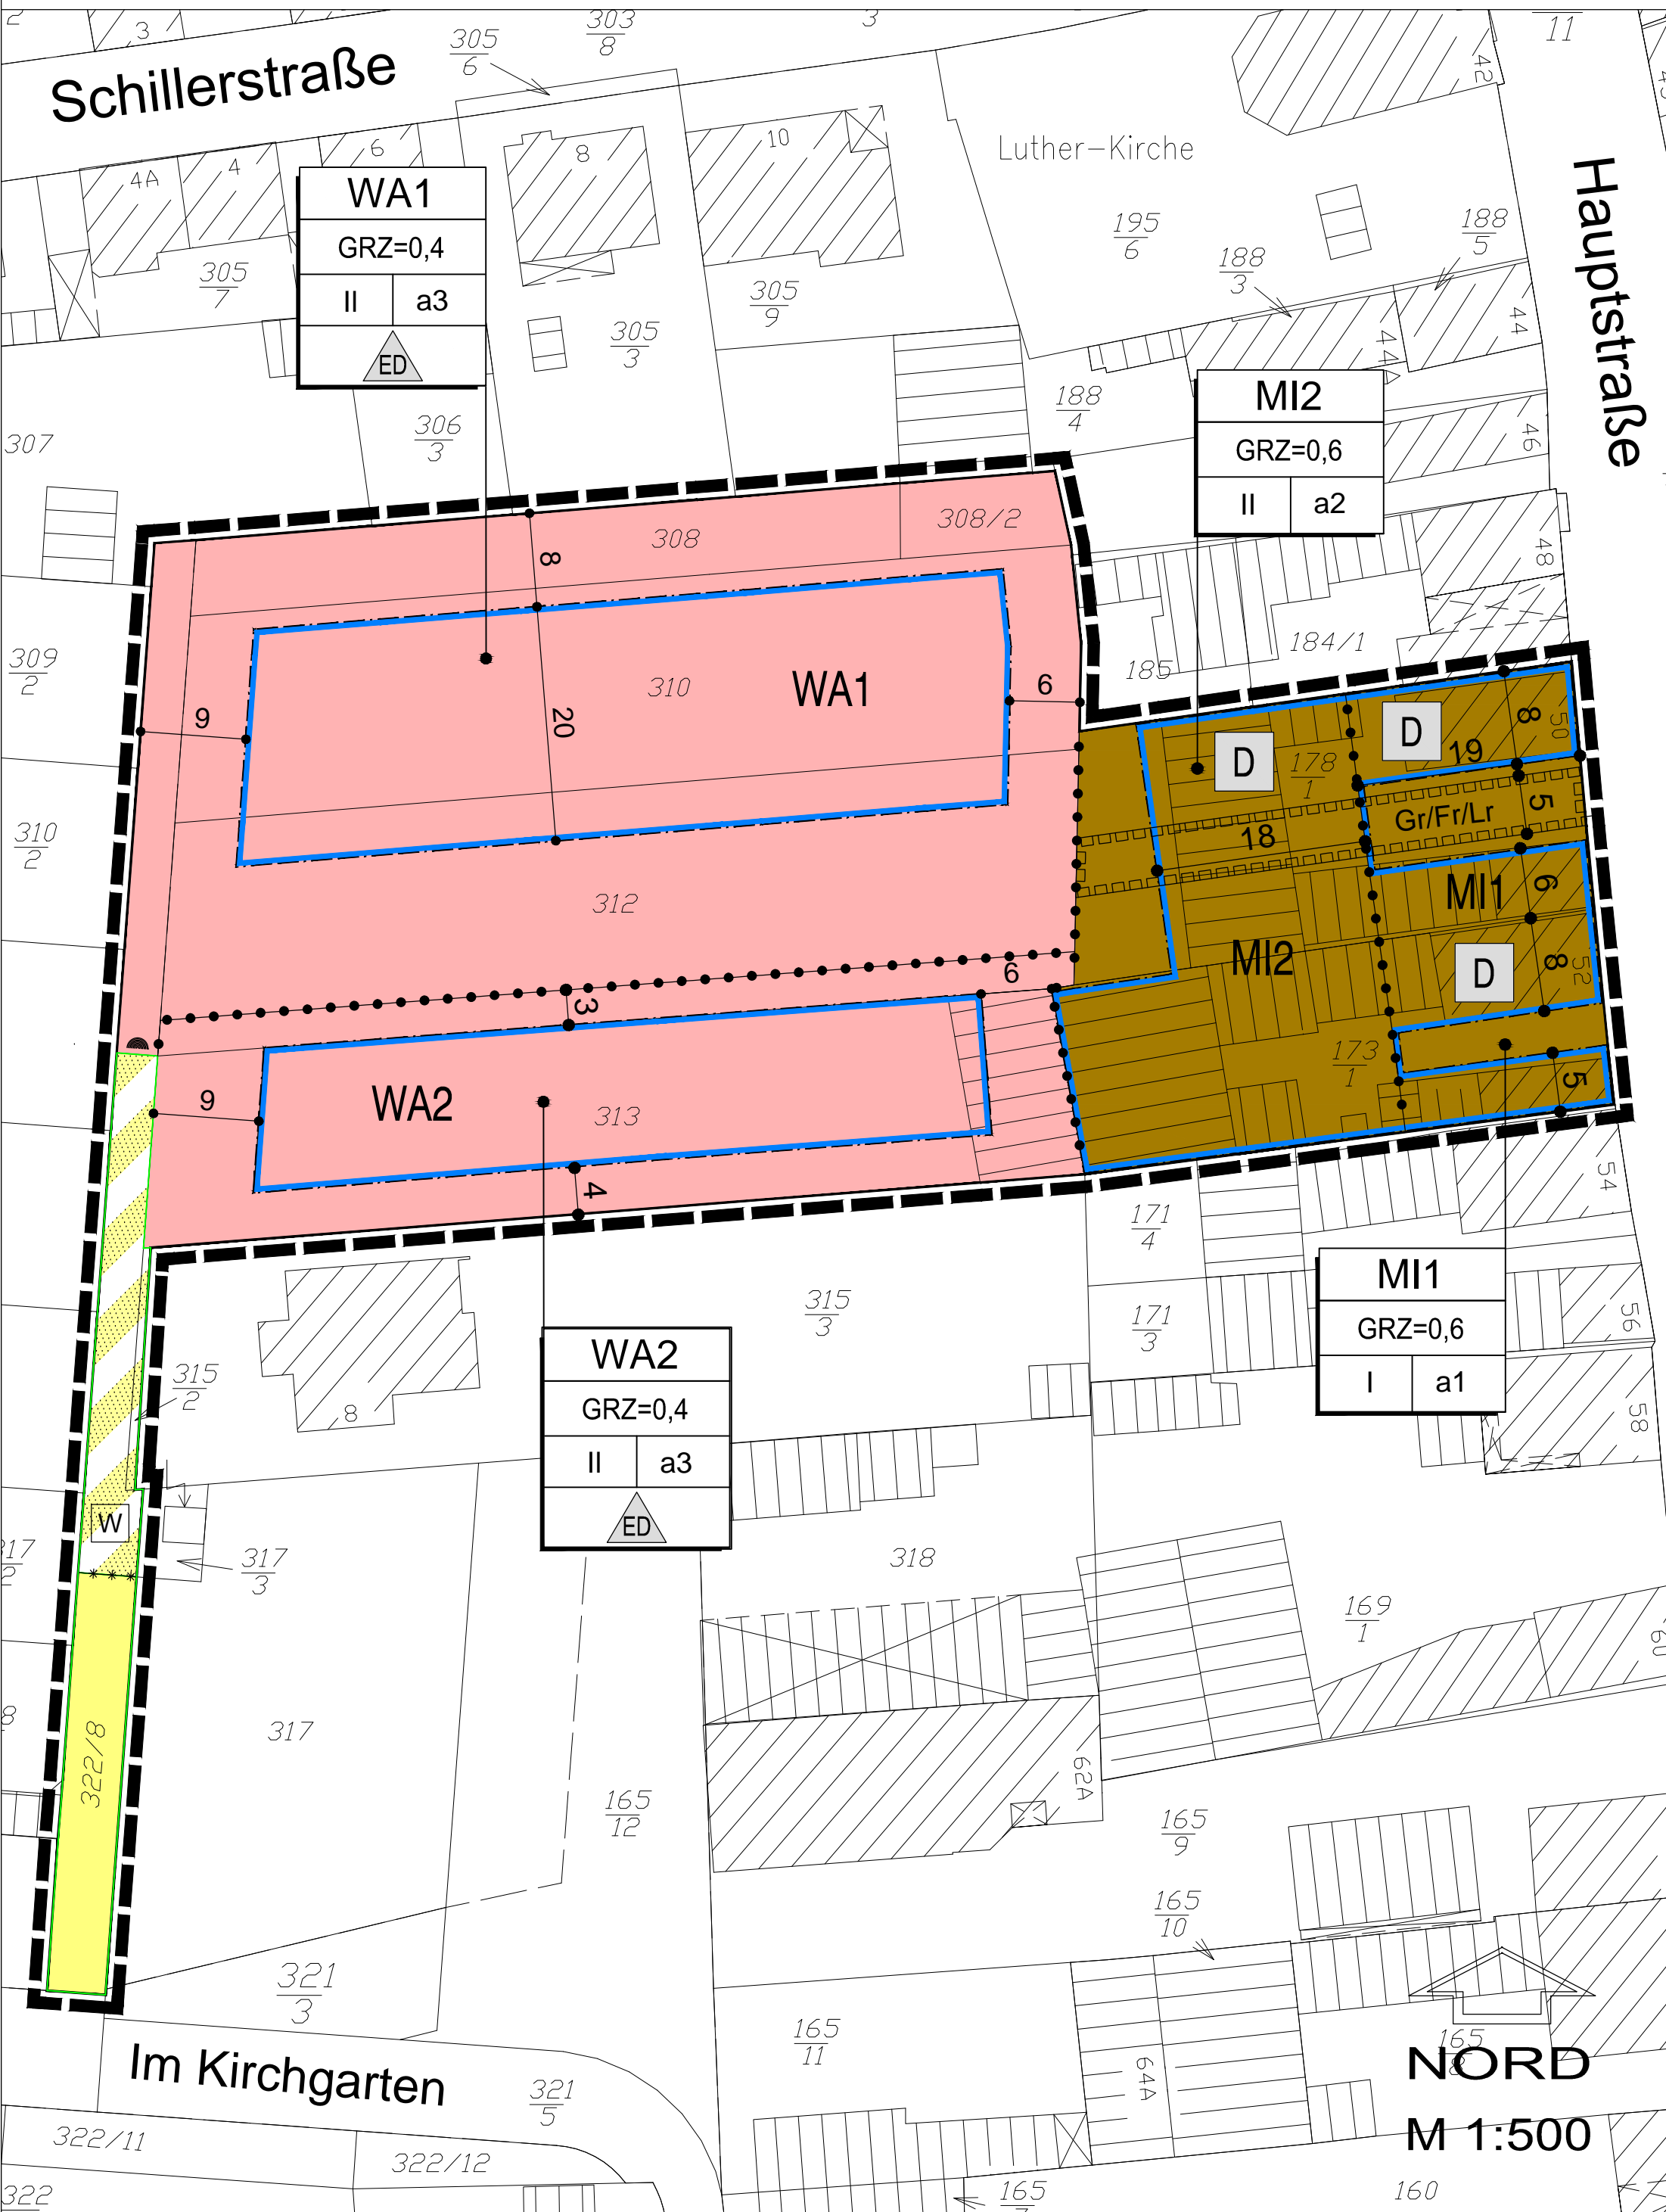

NORD
M 1:500