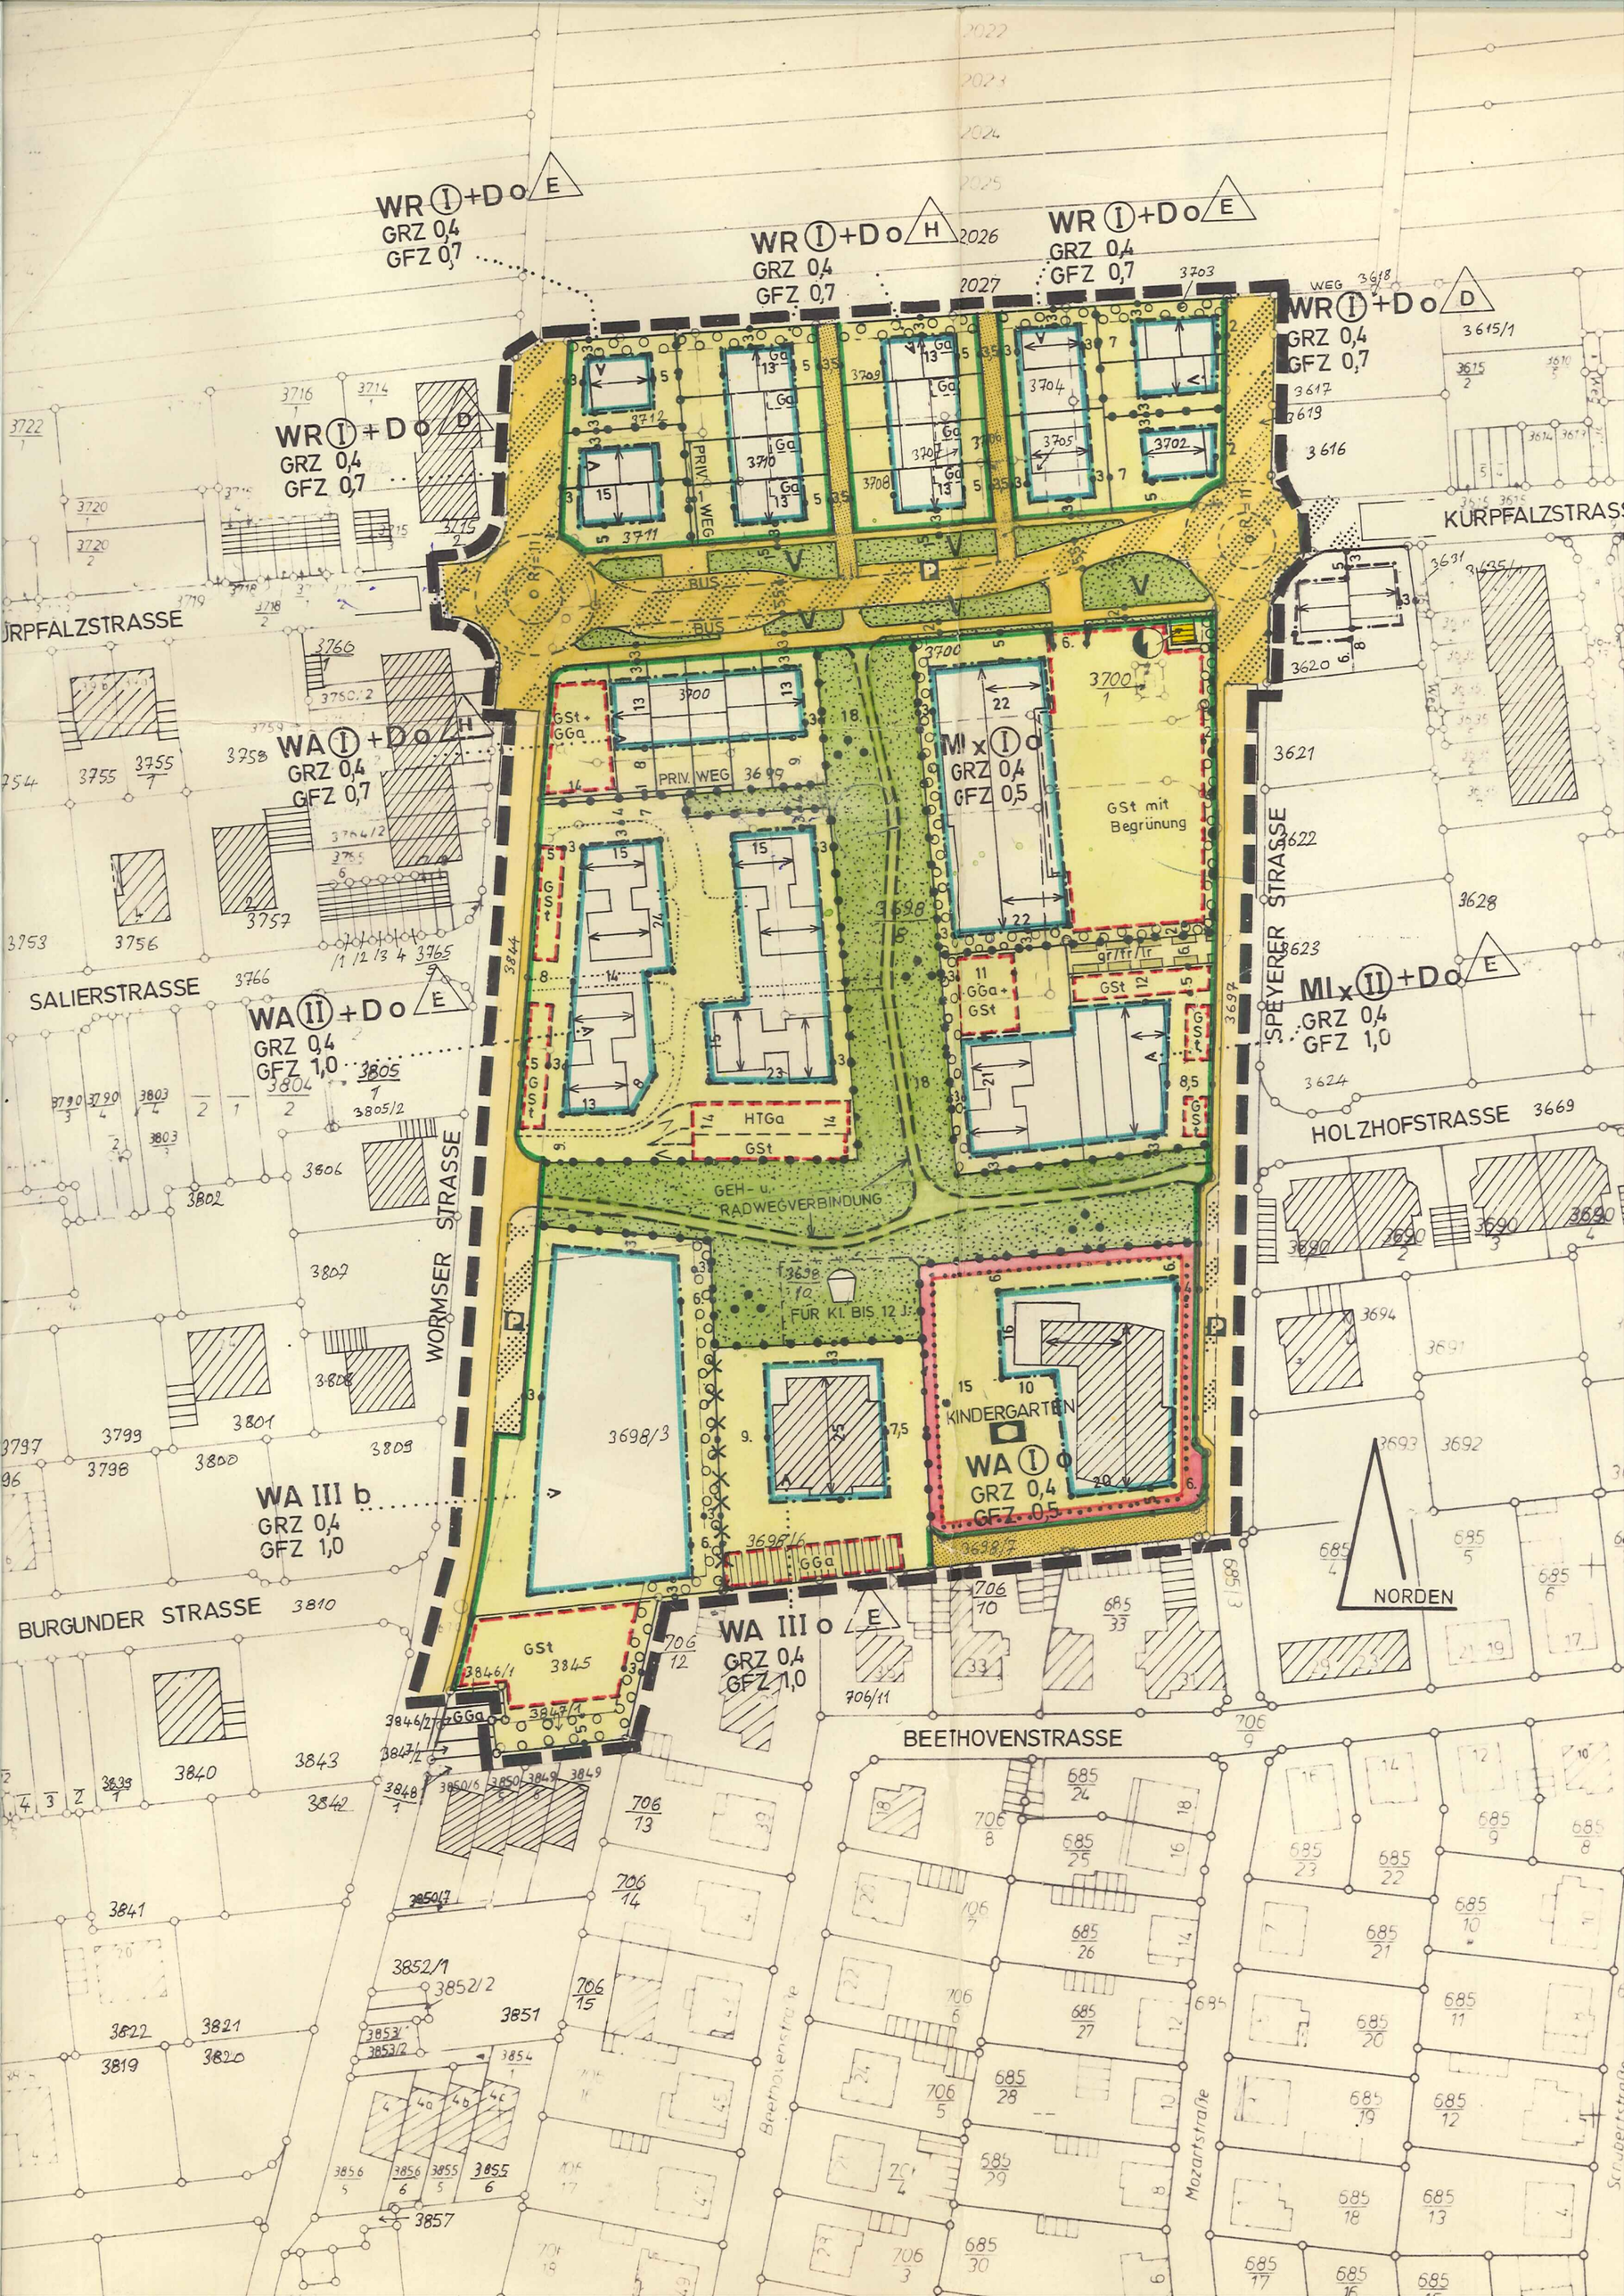

WR I + D o E
GRZ 0,4
GFZ 0,7
WR I + D o H
GRZ 0,4
GFZ 0,7
WR I + D o E
GRZ 0,4
GFZ 0,7
WR I + D o D
GRZ 0,4
GFZ 0,7
WR I + D o D
GRZ 0,4
GFZ 0,7
WA I + D o H
GRZ 0,4
GFZ 0,7
WA II + D o E
GRZ 0,4
GFZ 1,0
WA III b
GRZ 0,4
GFZ 1,0
WA III o
GRZ 0,4
GFZ 1,0
MI x I o
GRZ 0,4
GFZ 0,5
MI x II + D o E
GRZ 0,4
GFZ 1,0
WA I o
GRZ 0,4
GFZ 0,5
KURPFALZSTRASSE
SALIERSTRASSE
WORMSER STRASSE
BURGUNDER STRASSE
BEETHOVENSTRASSE
SPEYERER STRASSE
HOLZHOFSTRASSE
GSt mit Begrünung
GEH- u. RADWEGVERBINDUNG
FÜR KI. BIS 12 J.
KINDERGARTEN
PRIV. WEG
BUS
NORDEN
Beethovenstraße
Mozartstraße